
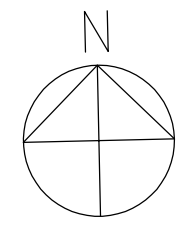


FÖRKLARINGAR  
Mått anges i mm

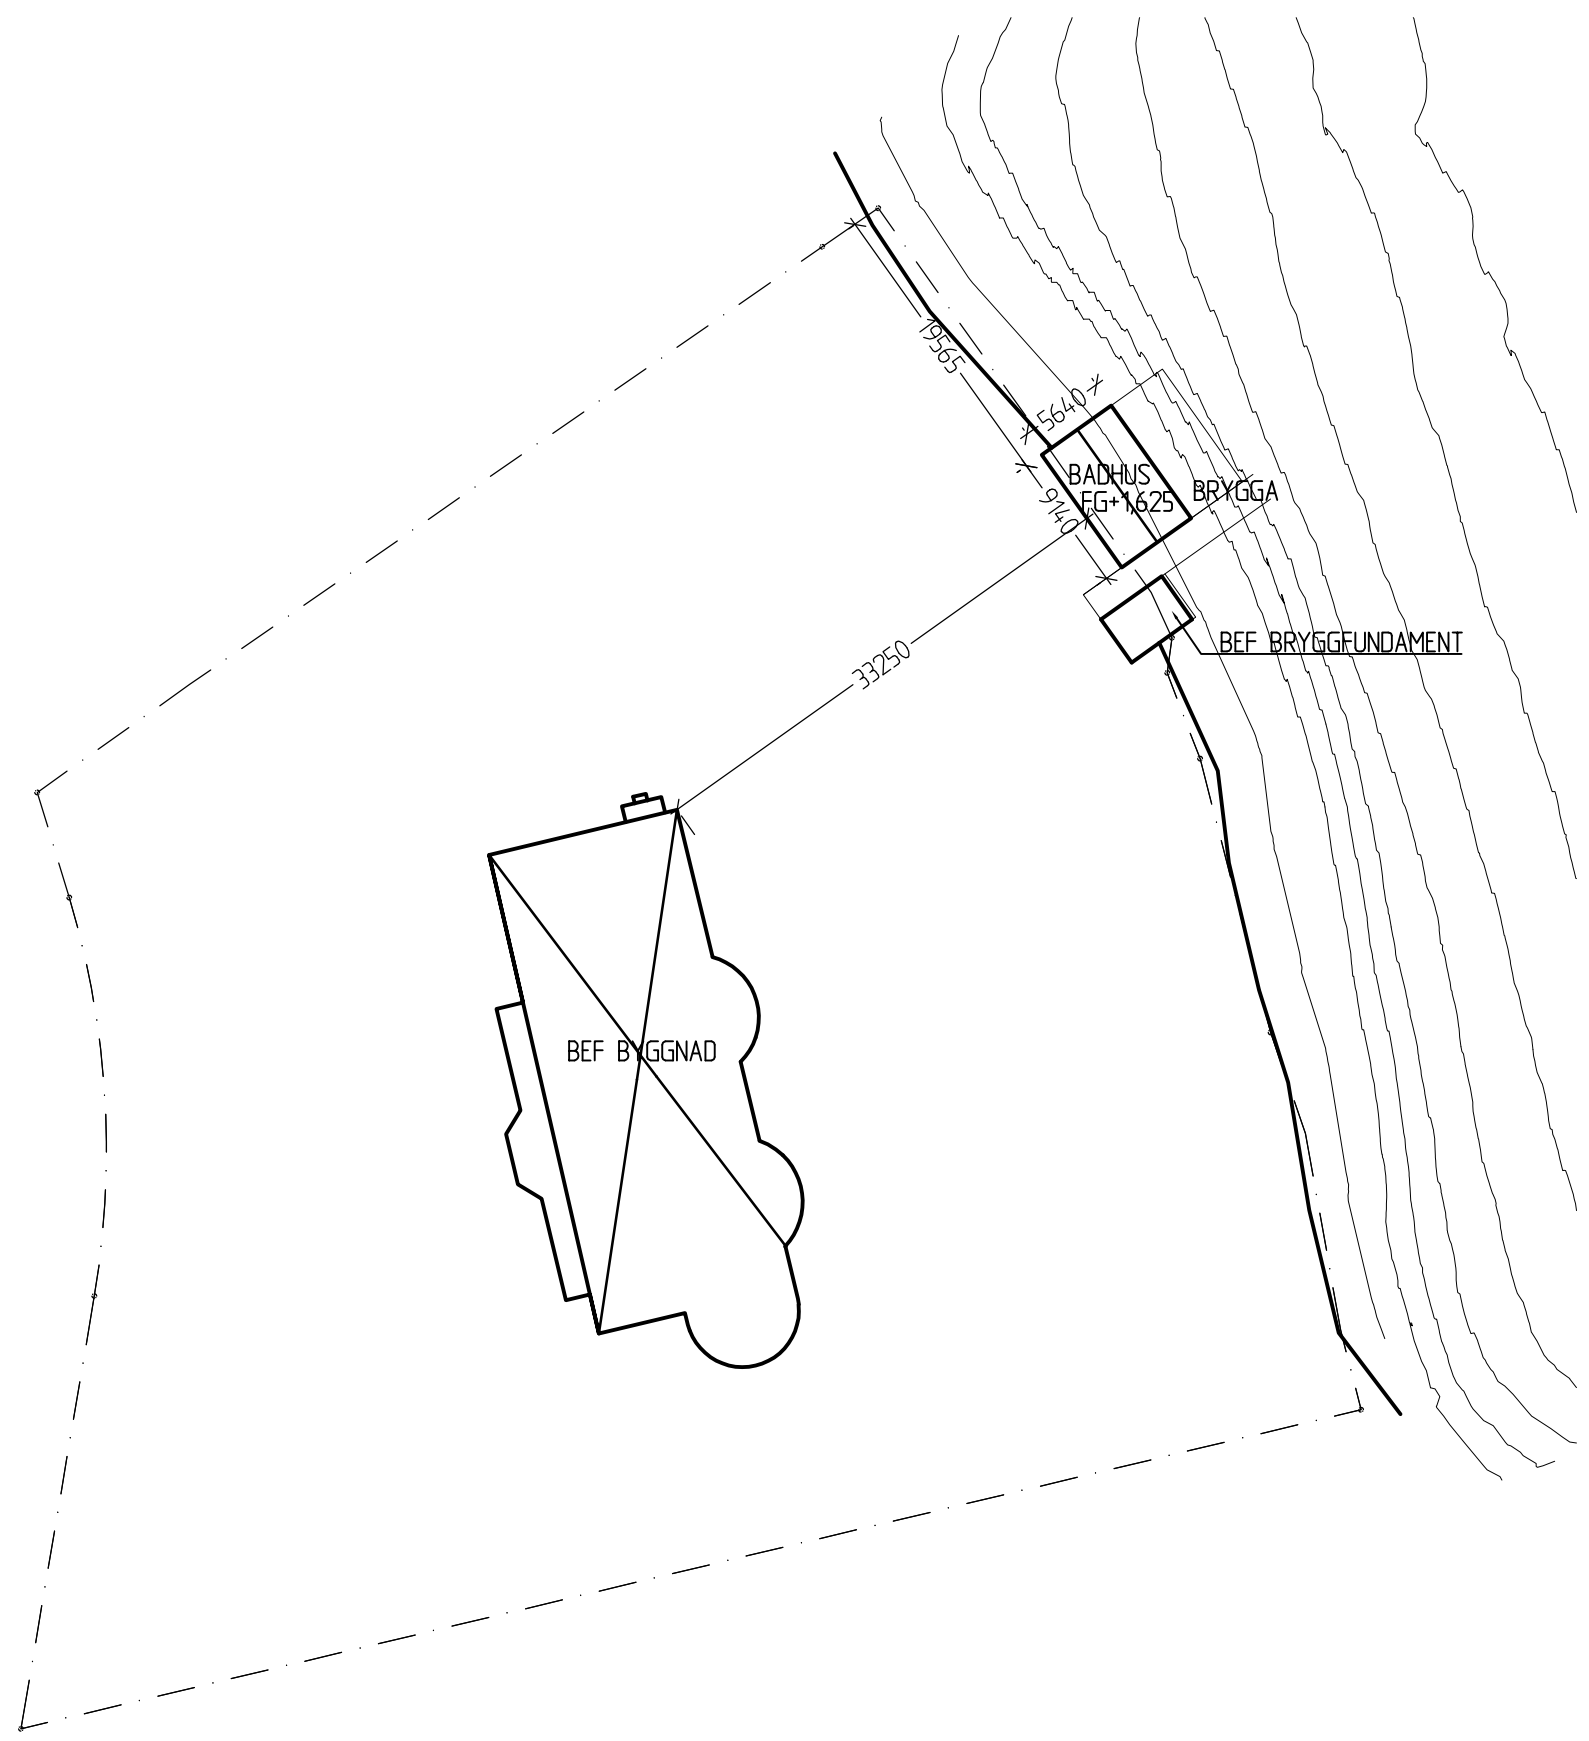

SKALA 1:500 (A3)  
0 5 10 20m

BET	ANT	ÄNDRINGEN AVSER	DATUM	SIGN
<b>BYGGLOVSHANDLING</b>				
<b>VILLA RUBEN</b> YSÄTER 55, DJURSHOLM, DANDERYDS K:N				
 Tengbomgruppen AB, Terminalgatan 1, 252 67 Helsingborg Tel 042-19 48 50 www.tengbom.se				
UPPDRAG.NR	1029820	RITAD/KONSTR AV	RH	HANDLÄGGARE
		ANSVARIG	Erik Wikerstål	
DATUM	2020-11-19	BADHUS NYBYGGNAD SITUATIONSPLAN		
SKALA	1:500	½ SKALA	1:1000	NUMMER
				A-01.1-01
				BET

REF: \Badhus Större.dwg - Förklaring.dwg

LAGER: SB11

Dnr BN 2020-001334 - Ankom 2020-11-25 \BN\BADHUS\A\BYGGLOV\BADHUS-RITDEF.DWG RIKKE HAGEDORF