


INVERNESS  
STOCKSUND, DANDERYDS KOMMUN  
STOCKHOLMS LÄN

FÖRSLAG TILL OCH ÄNDRING AV STADSPLAN  
UPPRÄTTAT 1980-05-07 REV ENL BN 80-09-09 §425  
83-02-01 §42  
84-05-08 §190

STAFFAN KJELLIN  
STADSARKITEKT

INGA NORESTAD  
PLANARKITEKT

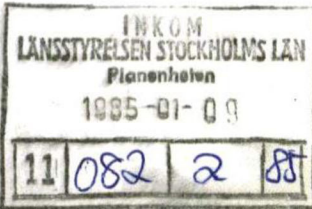

STADSPANEKARTA

A GRÄNSBETECKNINGAR

- STADSPANEGRÄNS 3 M UTANFÖR PLANOMRÅDETS GRÄNS
- GÄLLANDE OMRÅDESGRÄNS AVSEDD ATT BEHÅLLAS
- GÄLLANDE BESTÄMMELESGRÄNS AVSEDD ATT BEHÅLLAS
- GÄLLANDE OMRÅDESGRÄNS AVSEDD ATT UTGÅ
- GÄLLANDE BESTÄMMELESGRÄNS AVSEDD ATT UTGÅ
- OMRÅDESGRÄNS
- OMRÅDESGRÄNS FRÅN VILKEN MINDRE AVVIKELSER I VISSA FALL FÅR GÖRAS
- BESTÄMMELESGRÄNS

B OMRÅDESBETECKNINGAR

ALLMAN PLATS

- GATA ELLER TORG
- PARK ELLER PLANTERING

BYGGNADSKVARTER

- B BOSTÄDER
- BH BOSTÄDER OCH HANDEL
- G GARAGE
- H HANDEL


SPECIALOMRÅDEN

- TP PARKERING
- TJ T-BANETRAFIK
- Tb " PÅ BRO
- Es TRANSFORMATORSTATION
- Ps PUMPSTATION
- V VATTENOMRÅDE
- Vb VATTENOMRÅDE MED (MINDRE) BRYGGOR, BÅTHUS O DYL

ÖVRIGA BETECKNINGAR AVSEDDA ATT FASTSTÄLLAS

- MARK SOM INTE FÅR BEBYGGAS
- Tf 0.0 TUNNELOMRÅDE
- f2 OMRÅDE TILLGÅNGLIGT FÖR T-BANETRAFIK
- el HÖGSPÄNNINGSLEDNING
- +0.0 GÄLLANDE GATUHÖJD
- (+0.0) GÄLLANDE GATUHÖJD AVSEDD ATT UTGÅ
- +0.0 GATUHÖJD
- +0.00 ILLUSTRATIONSHÖJD
- F FRISTÄENDE HUS
- Sr RADHUS
- I.II... ANTAL VÅNINGAR
- u LEDNINGOMRÅDE

SKALA 1:1000

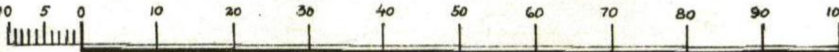

**INFORMATION**  
En planändring har genomförts.  
Tomindelingsplanen 01-INV-64/1937 upphävs inom området markerat med röd linje. Planbestämmelser från 1986 fortsätter gälla.  
Tillhörande planhandlingar:  
- Plankarta 1986, rev. 2024 (denna handling)  
- Planbeskrivning 1986  
- Planbeskrivning ändring av detaljplan 2024  
Genomförandetiden för ändringen är fem år från det datum planändringen får laga kraft.  
Upprättad: 2024-02-29  
Ändrad efter samråd: 2024-04-17  
Reviderad: 2024-05-21  
Antagen:  
Laga kraft:  
Jonas Bark Planchef  
Ebba Östman Planarkitekt

GRUNDKARTEBETECKNINGAR

- Kommungräns
- Gräns mellan områden redovisade i skilda fastighetsregister
- Fastighetsgräns
- Gällande kvartersgräns
- " bestämmelsegräns
- Byggnadslinje
- Gällande gräns mot park
- Gräns mellan litteraområden
- Väggkant
- Bro för gatutrafik över allmän plats
- Staket
- Mur
- Stödmur
- Häck
- Slänt
- Strandlinje
- Nivåkurvor
- Trappor
- Högspänningsledning
- Bostadshus resp. uthus
- Handels- el verkstadsbyggnad, allmän byggnad
- Transformatorstation
- Tomtnummer
- Stadsägonnummer
- Littera å gatu- eller parkmark
- Rutnätpunkt med koordinatangivelse
- +15.0 Fastställd gatuhöjd
- +15.87 Avvägd gatuhöjd
- Tunnelbanespår
- Strömskena m. högspänning
- Calles klipp Kulturmärke

GRUNDKARTAN UPPRÄTTAD  
FOTOGGRAMMETRISKT ÅR 1970

EGIL WAHLSTRÖM  
STADSINGENJÖR

KOMPLETTERAD ÅR 1977  
Bertil Adolfsson  
STADSINGENJÖR