


Gods- och logistikinfrastruktur

- Arlanda
- Hamn
- Hamn Ten-T
- Kombiterminal
- Järnväg Ten-T
- Primär väg farligt gods
- Sekundär väg farligt gods
- Planerad väg
- Väg Ten-T
- Järnväg
- Farled för gods (klass 1 och 2)
- Strategiskt läge för transportintensiv verksamhet

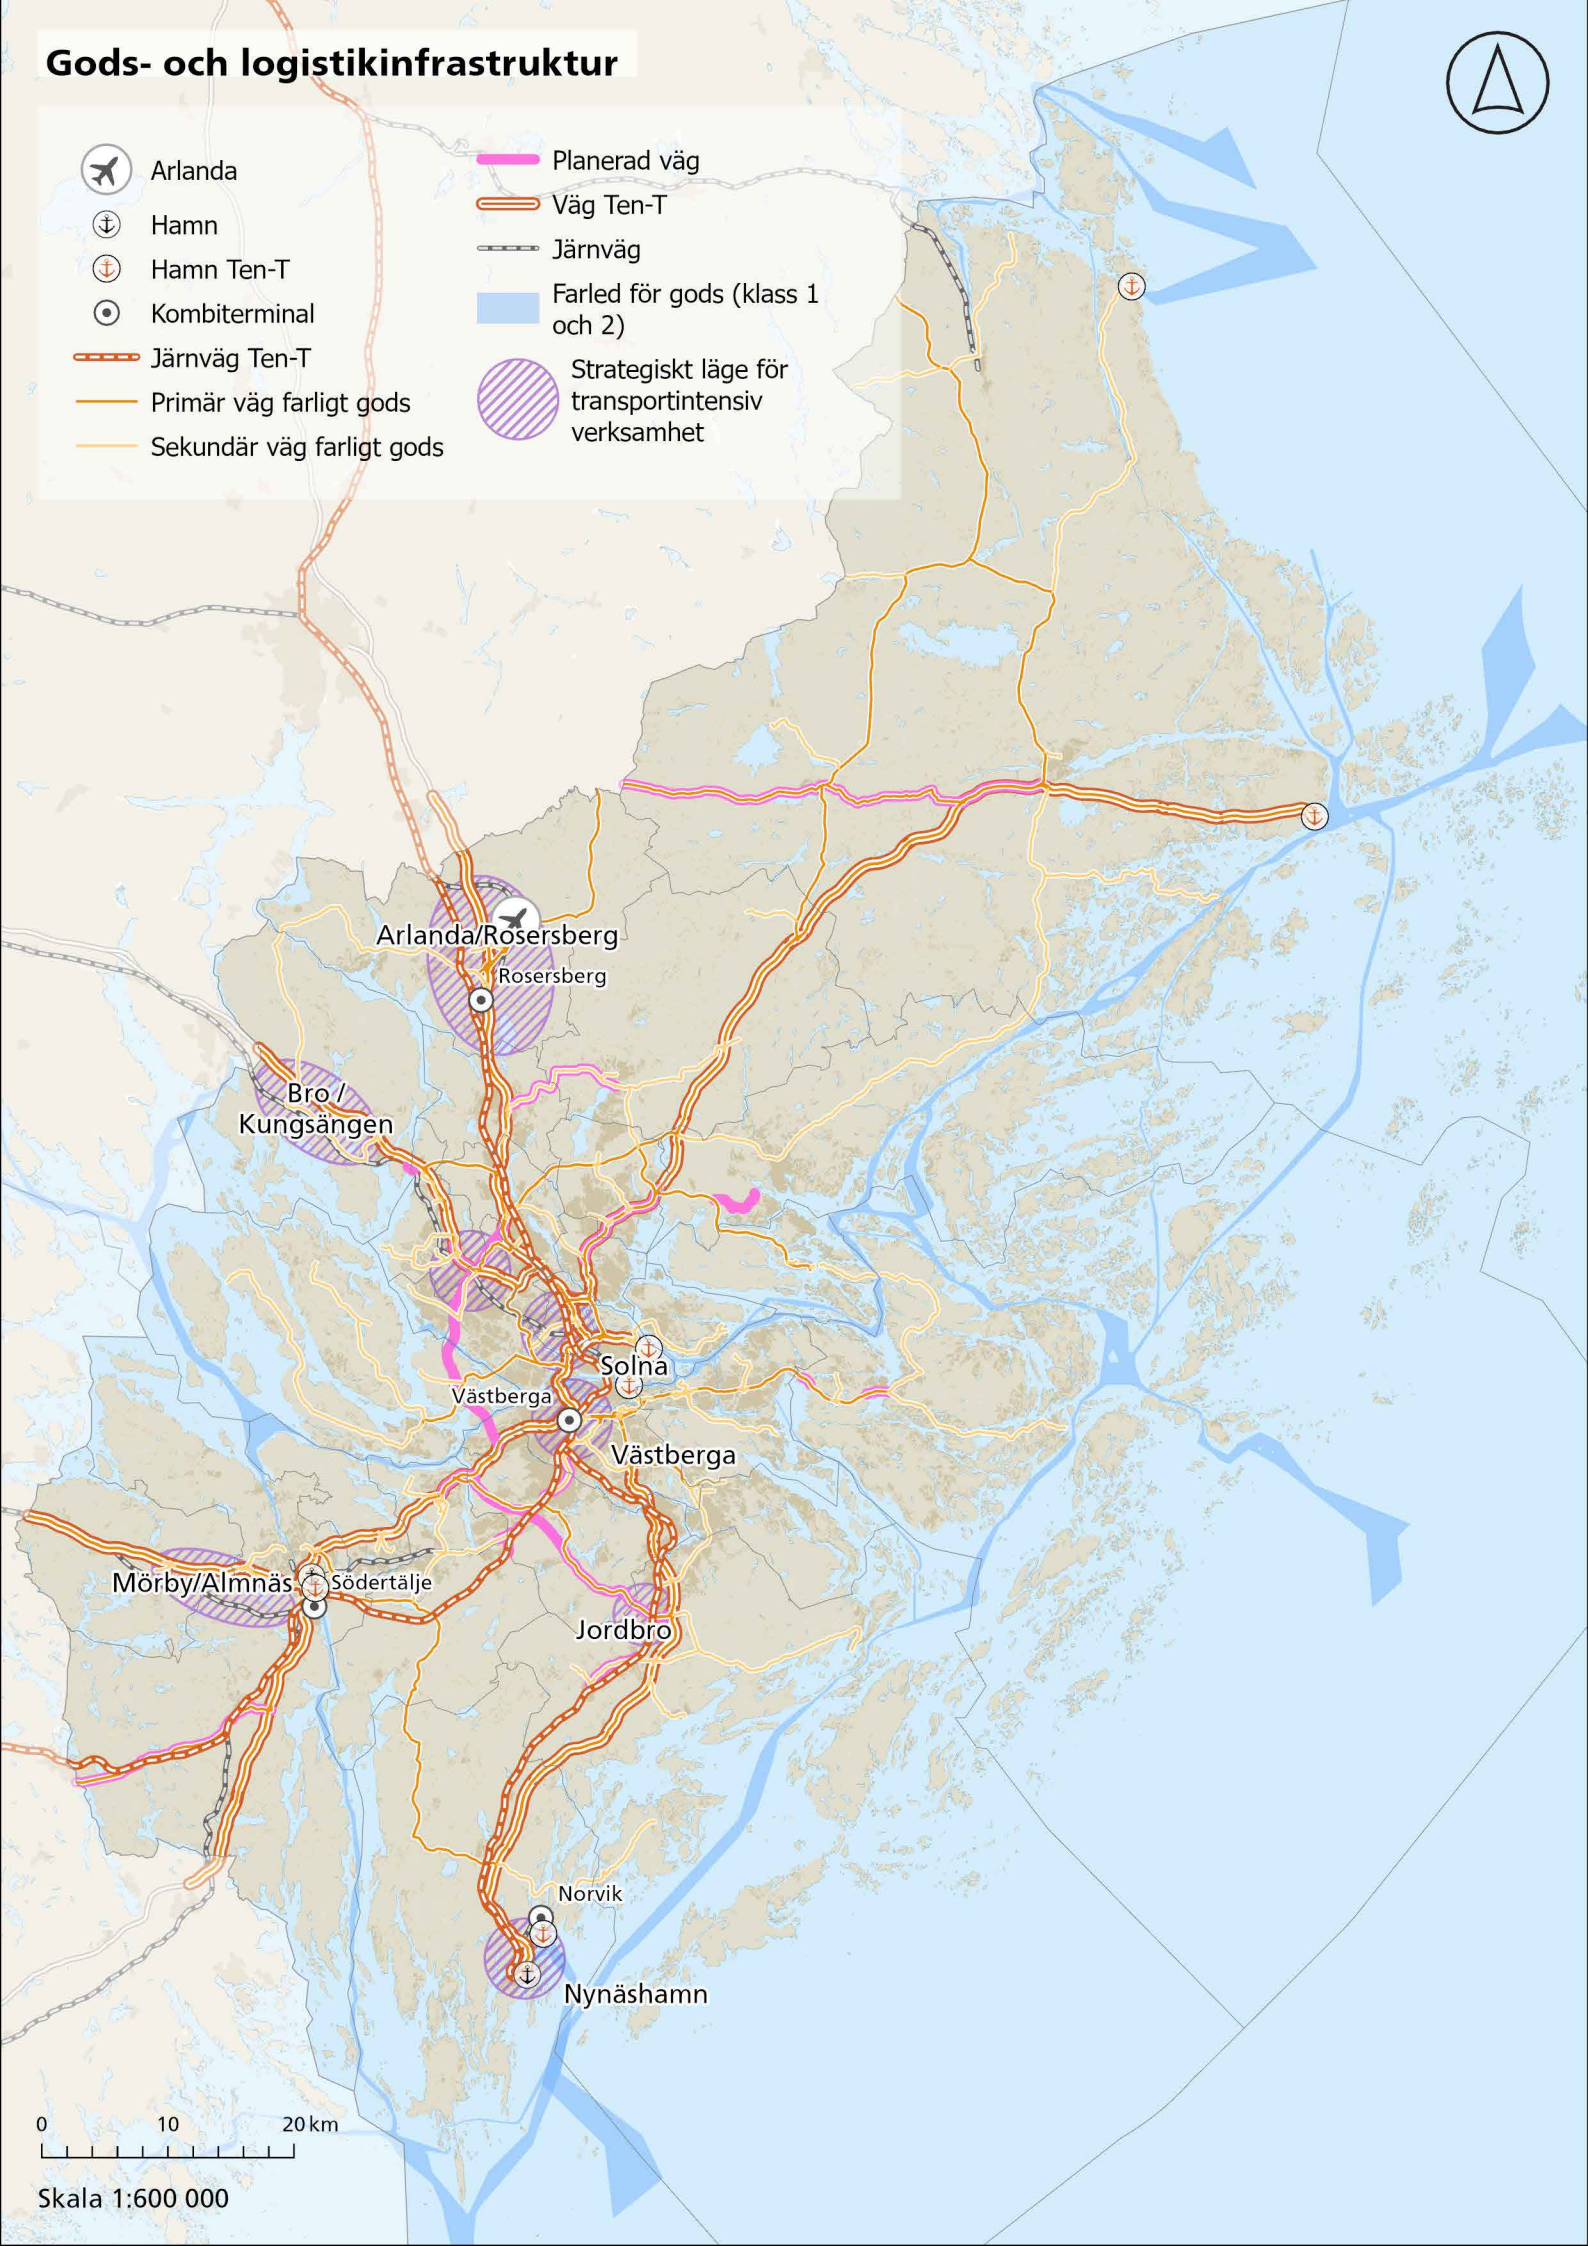

0 10 20 km

Skala 1:600 000