


FÖRKLARINGAR

ALLA MÅTT I METER

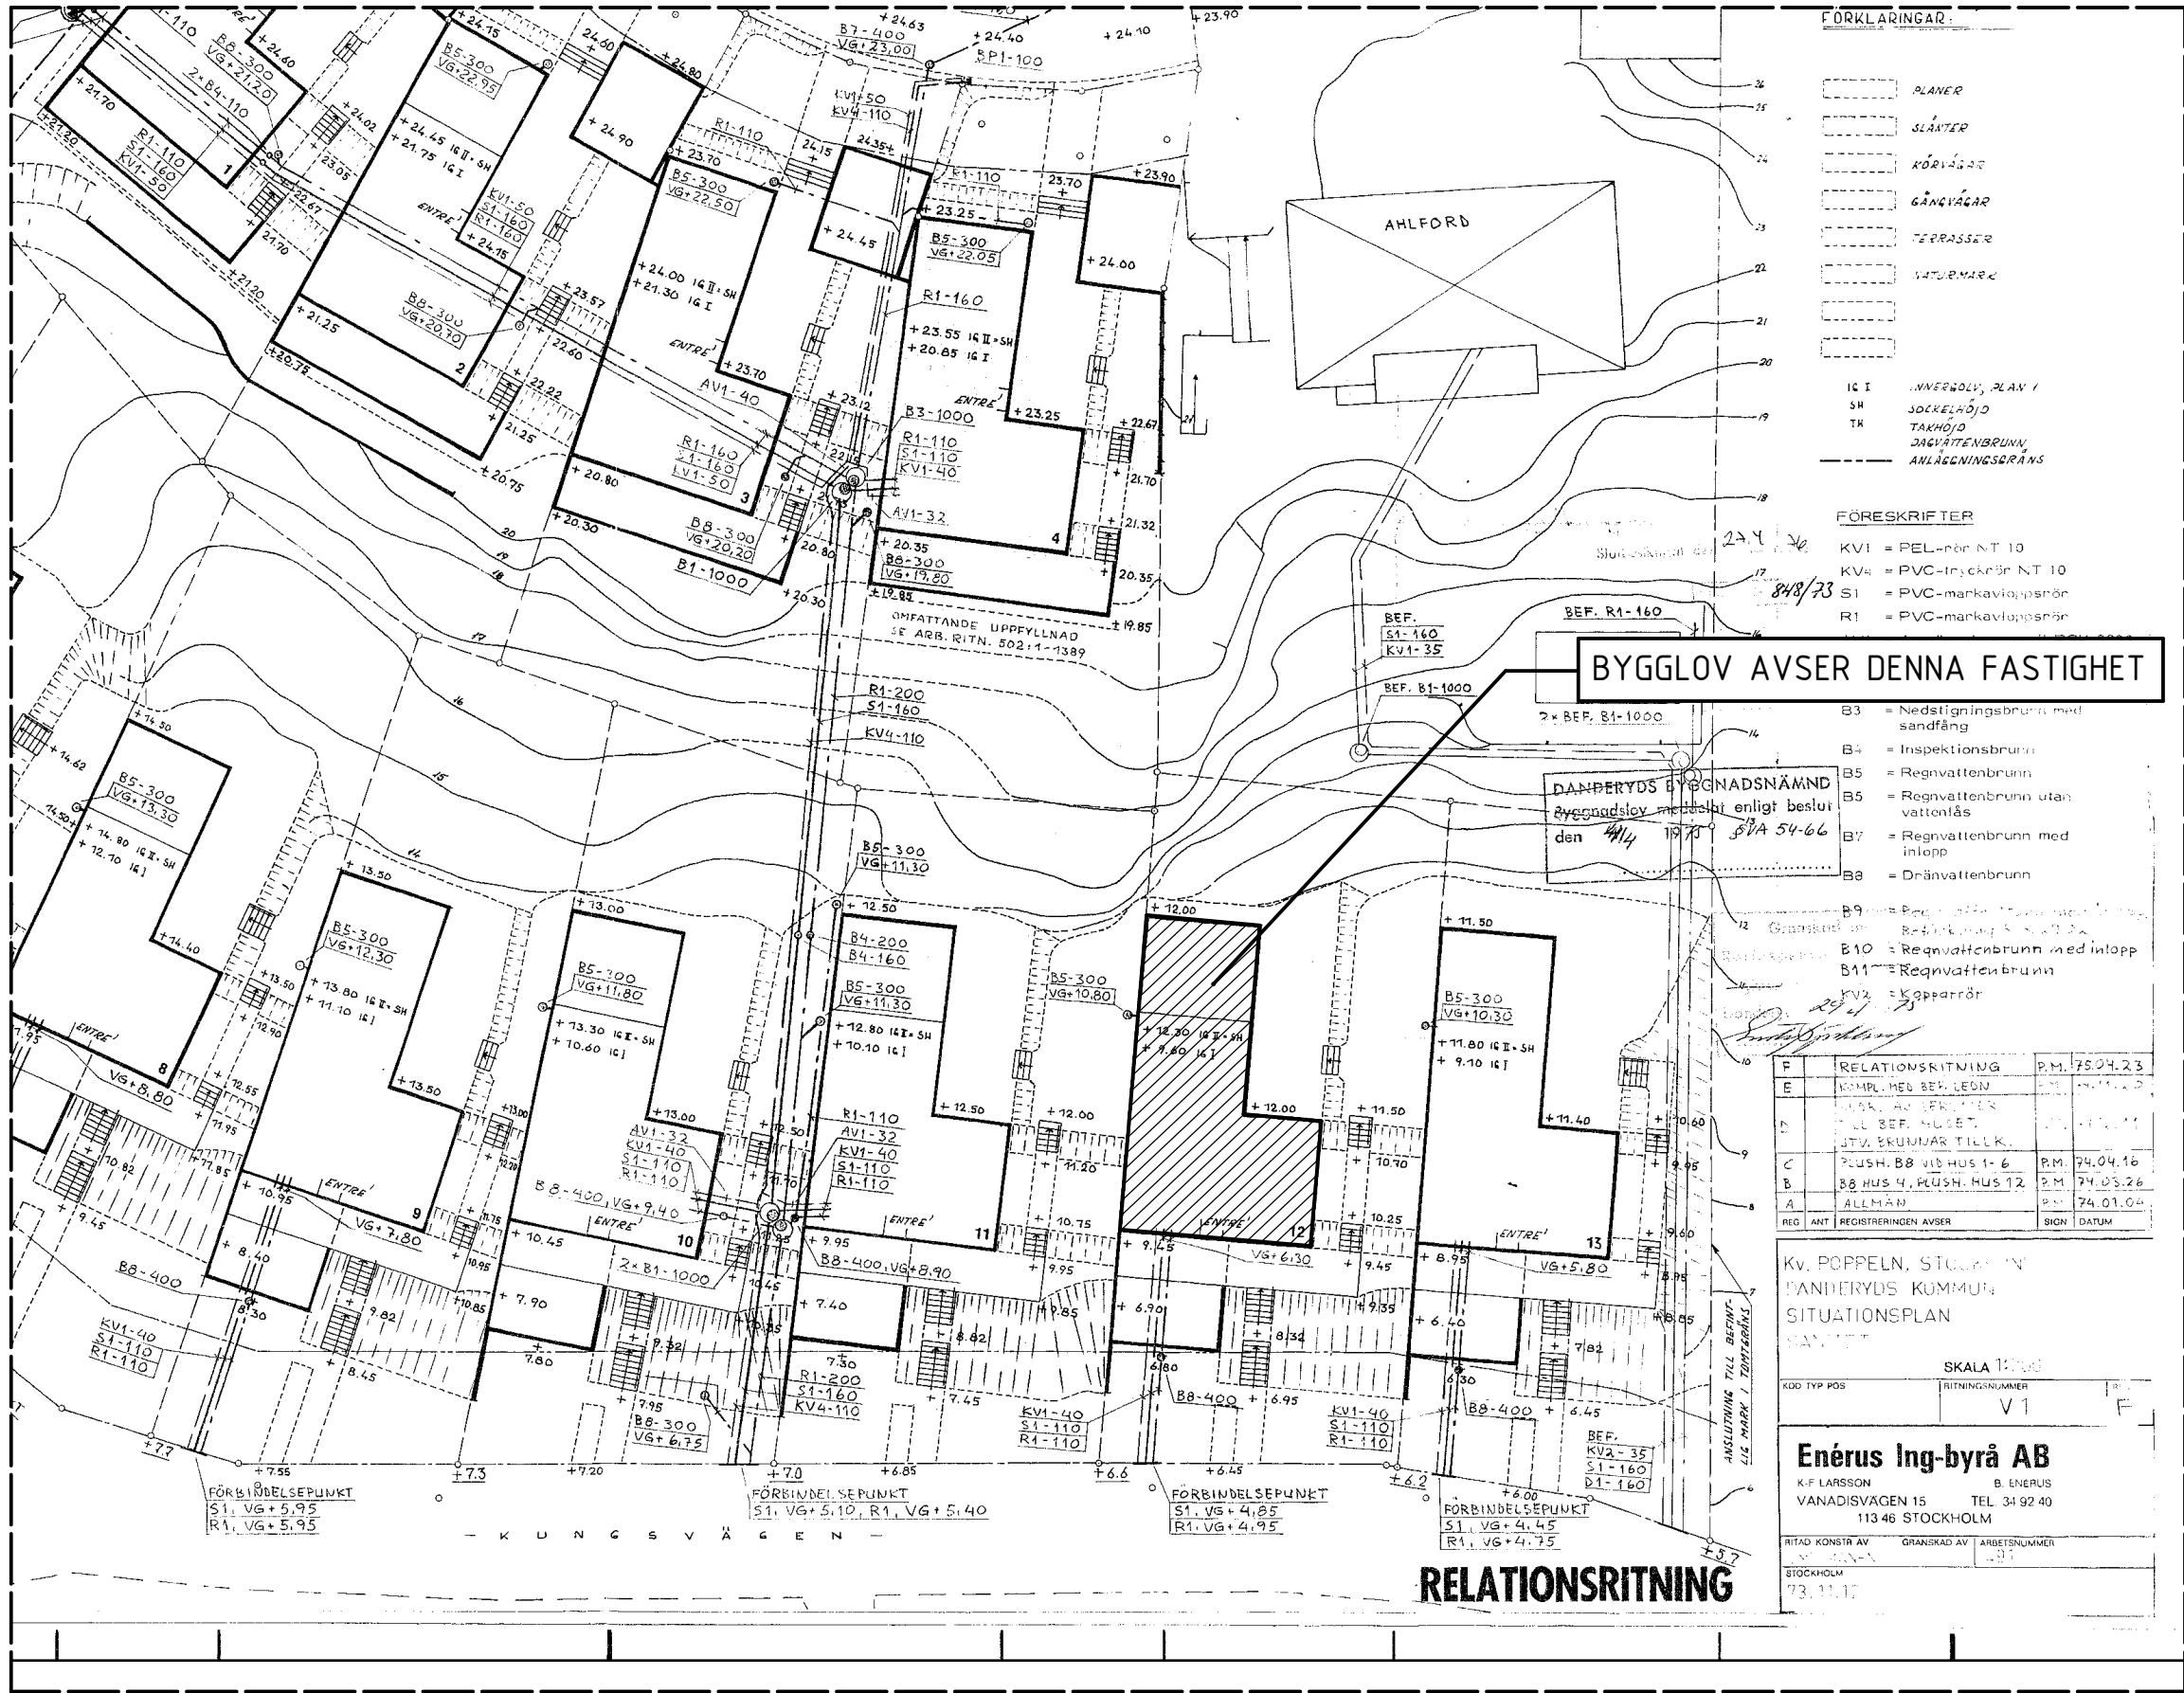

FÖRKLARINGAR

- PLANER
- SLÄNTER
- KÖPINGS
- GÅNGVÄGAR
- TERRASSER
- NATURMARK
- IC I INNEGÅNG, PLAN I
- SH SOCKELHÖJD
- TH TAKHÖJD
- JÄGVÄTTEBRUNN
- ANLÄGGNINGSGRÄNS

FÖRESKRIFTER

- KV1 = PEL-rör NT 10
- KV4 = PVC-träckrör NT 10
- S1 = PVC-markavloppsrör
- R1 = PVC-markavloppsrör

BYGGLOV AVSER DENNA FASTIGHET

DANDERYDS BYGGNADSNÄMND
Byggnadslov meddelat enligt beslut
den 14/11 2023 SVA 54-66

- B3 = Nedstigningsbrunn med sandfång
- B4 = Inspektionsbrunn
- B5 = Regnvattenbrunn
- B6 = Regnvattenbrunn utan vattenlås
- B7 = Regnvattenbrunn med inlopp
- B8 = Dränvattenbrunn

- B9 = Regnvattenbrunn med inlopp
- B10 = Regnvattenbrunn med inlopp
- B11 = Regnvattenbrunn

| | | |
|-----------|---|---------------|
| F | RELATIONSRTNING | P.M. 75.04.23 |
| E | KOMPL. MED BEF. LEON | P.M. 75.04.23 |
| D | UTK. AV FÖRKL. FÖR TILL BEF. HUS 1-6 | P.M. 75.04.23 |
| C | PLUSH. B8 VED HUS 1-6 | P.M. 75.04.16 |
| B | B8 HUS 4, PLUSH. HUS 12 | P.M. 75.03.26 |
| A | ALLMAN | P.M. 74.01.04 |
| REG. ANT. | REGISTRERINGEN AVSER | SIGN. DATUM |

Kv. POPPELN, STOCKHOLM
DANDERYDS KOMMUN
SITUATIONSPLAN
SANT

SKALA 1:500

Enérus Ing-byrå AB
K.F. LARSSON B. ENÉRUS
VANADISVÄGEN 15 TEL. 34 92 40
113 46 STOCKHOLM

RITAD KONSTR. AV GRANSKAD AV ARBETSNUMMER
STOCKHOLM 73.11.17

| | | | | |
|-----|-----|-----------------|------|-------|
| BET | ANT | ÄNDRINGEN AVSER | SIGN | DATUM |
|-----|-----|-----------------|------|-------|

BYGGLOVHANDLING

KV. POPPELN 21 - DANDERYDS KOMMUN
KUNGSVÄGEN 27

MÅNS THAM
ARKITEKTKONTOR AB

| | | |
|-------------|-----------------------------|------------------|
| A | MÅNS THAM ARKITEKTKONTOR AB | tel. 0704-807617 |
| UPPDRAG NR. | RITAD/KONSTR. AV | HANDLAGGARE |
| - | Erik Lundqvist | Erik Lundqvist |
| DATUM | ANSVARIG | |
| 2023-11-10 | Måns Tham | |

SITUATIONSPLAN

| | | | |
|------------|---------------|---|-----|
| SKALA | RITNINGNUMMER | I | BET |
| 1:400 (A3) | A-00 | | |