
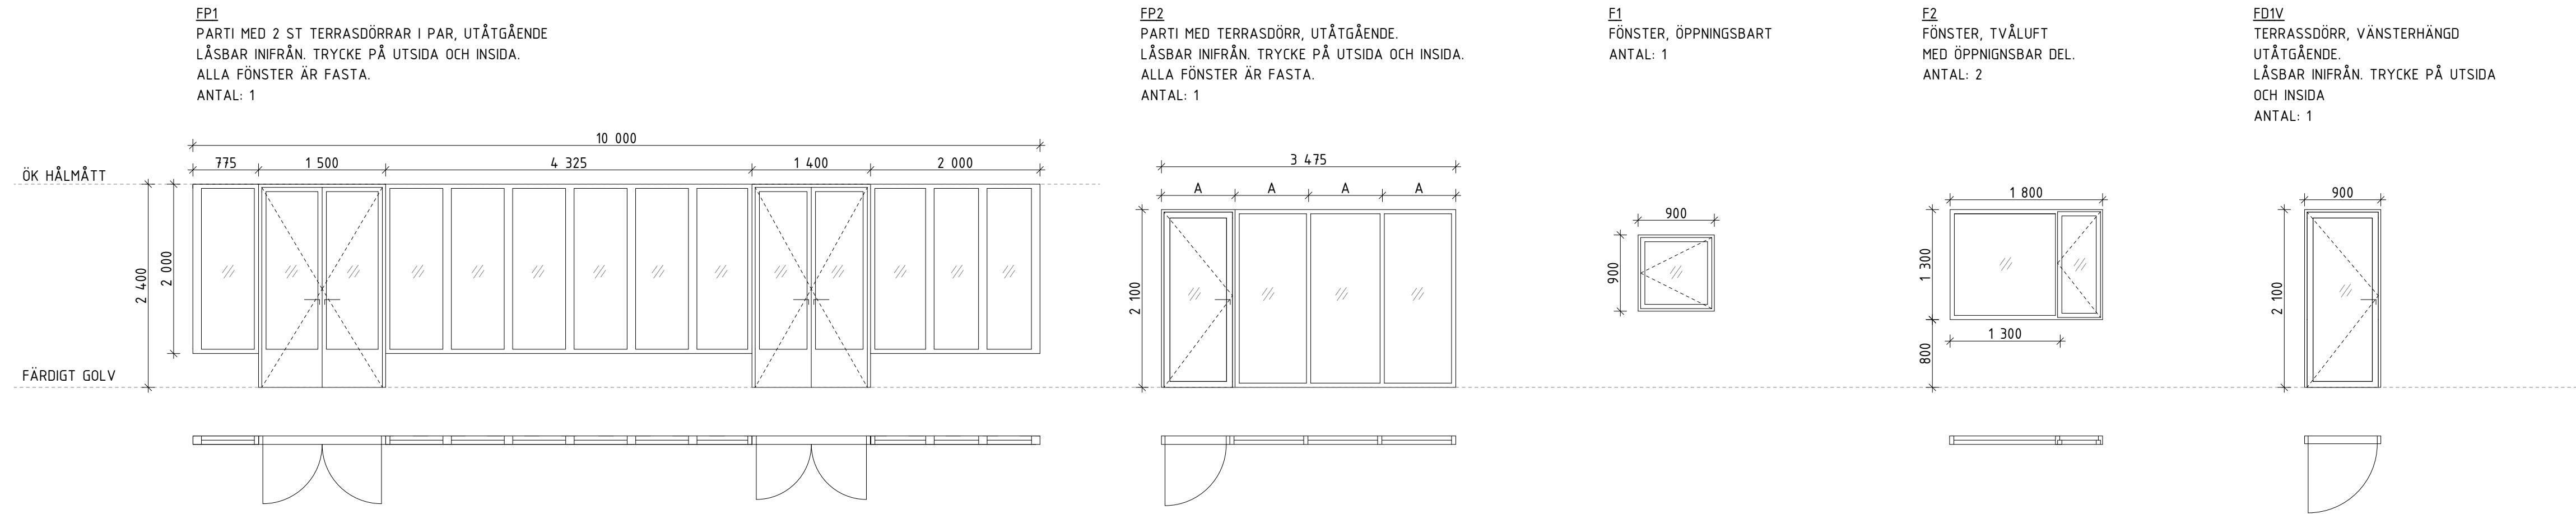
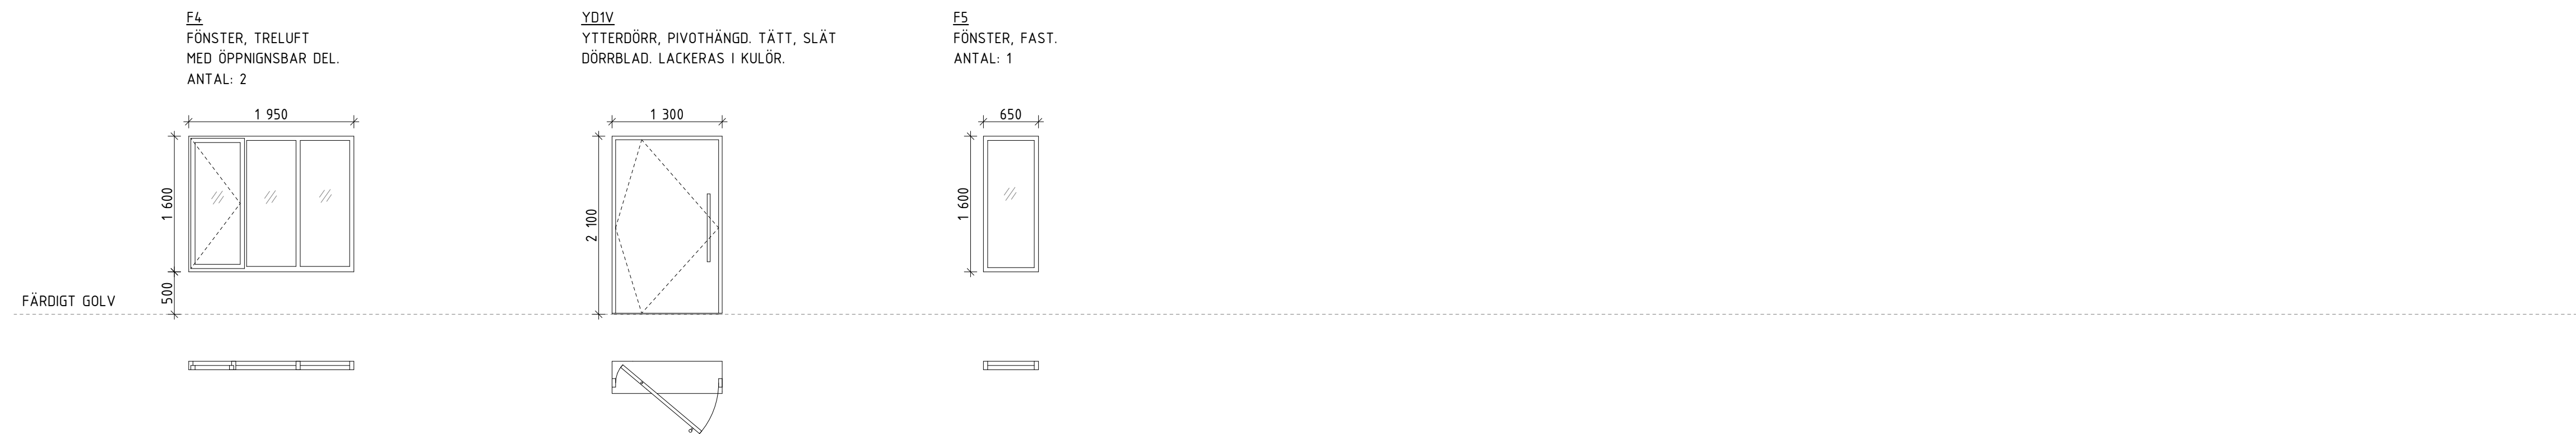


FÖNSTER
ÖVRE PLANFÖNSTER
ENTRÉPLAN

TAKFÖNSTER

TF1
TAKFÖNSTER FAST, KUPOLFORMAT
FÖR LÄGLUTANDE TAK MED TAKPAPP.
ANTAL: 1

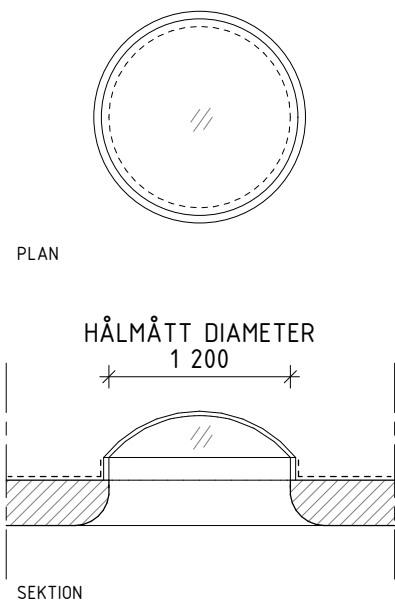

FÖRKLARINGAR

ALLA MÅTT ANGES I MILLIMETER
BOKSTAVSBETECKNING AVSER LIKA MÅTT
FÖNSTER I UPPSTÄLLNING SES UTFRÅN

FÖRESKRIFTER

ANGIVNA MÅTT I UPPSTÄLLNINGSRITNINGEN SKALL
ENDAST SES SOM VÄGLEDANDE FÖR PRISSÄTTNING.
EXAKTA KÄRMYTTERMÅTT SKALL BESTÄMMAS EFTER
MÅTT TAGNA PÅ PLATS, DÄR FÖNSTRENS PLACERING
STÄMS AV MOT A-RITNING.

KÄRM
SÄMTLIGA KÄRMAR GÖRS I MASSIVT (XX)TRÄ, MED
BEHANDLING XXX

UTSEENDE KÄRM SKALL UTFRÅN PROVBIT GODKÄNNAS
AV ARKITEKT OCH BESTÄLLARE INNAN TILLVERKNING.

DISTANSLIST
UTFÖRS I SVART KULÖR
BOTTENGLASLIST UTFÖRS I TRÄ

TRYCKEN
FÖR ÖPPNINGSBARA FÖNSTER SAMT FÖNSTERDÖRRAR
ENLIGT SENARE BESKED.

TF1
UPPHANDLAS SEPARAT.

HÄNVISNINGAR

ENTRÉPLAN: A-40.1-02
NEDRE PLAN: A-40.1-01

PRELIMINÄRHANDLING
2023-11-10

BET	ANT	ÄNDRINGEN AVSER	SEGN	DATUM
FÖRFRÅGNINGSUNDERLAG				
KV. POPPELN 21 - DANDERYDS KOMMUN KUNGSVÄGEN 27				
MÅNS THAM ARKITEKTKONTOR AB				
A MÅNS THAM ARKITEKTKONTOR AB mans@manstham.com www.manstham.com tel. 0704-807617				
UPPDRAG NR.	–	RITAD/KONSTR. AV Erik Lundqvist	HANDLAGGARE Erik Lundqvist	
DATUM		ANSVARIG Måns Tham		
UTVÄNDIGA PARTIER & DÖRRAR - UPPSTÄLLNINGAR				
SKALA 1:50 (A1)		RITNINGSNUMMER A-42-4-101		BET