



FÖRKLARINGAR

ALLA MÅTT I METER

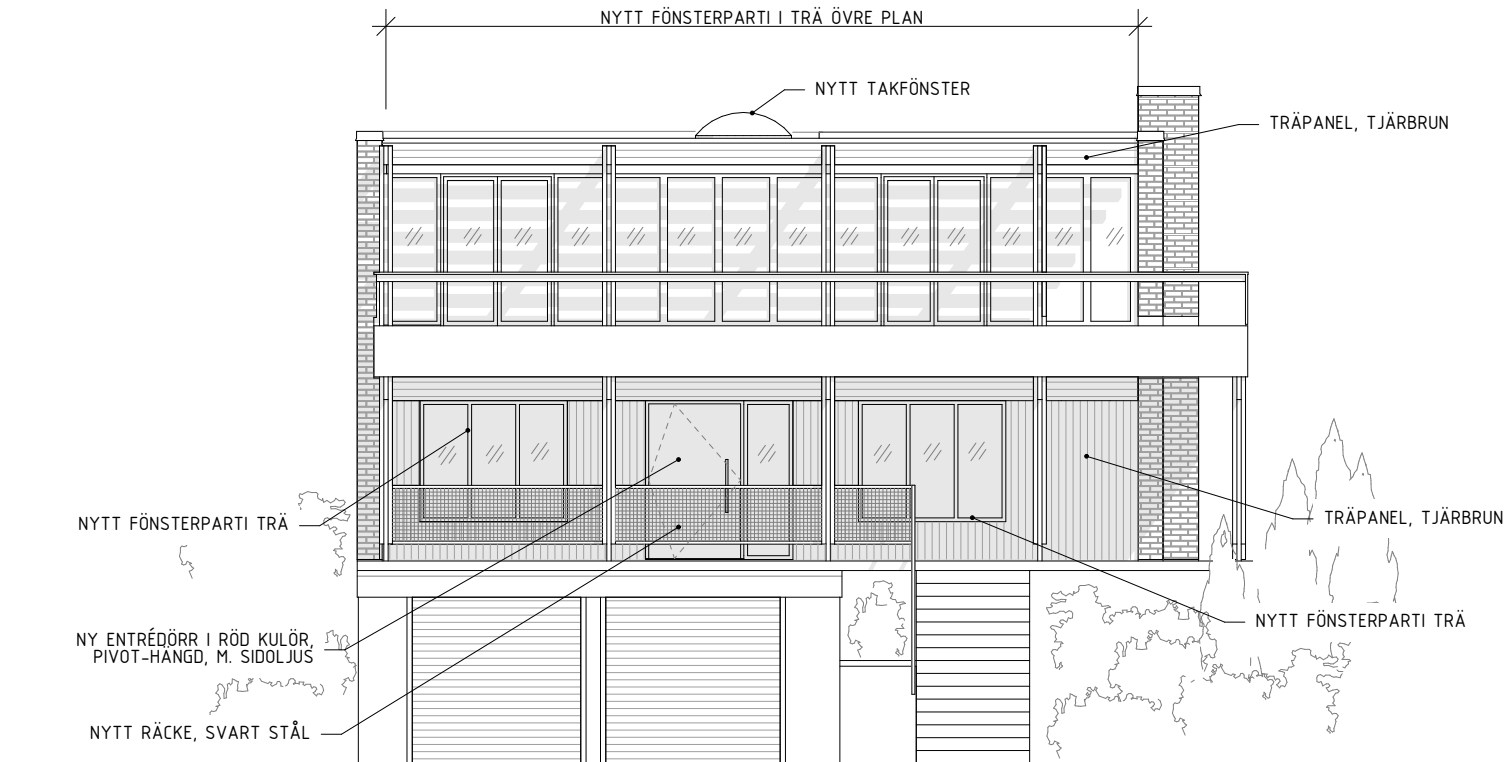

FASAD MOT SYD

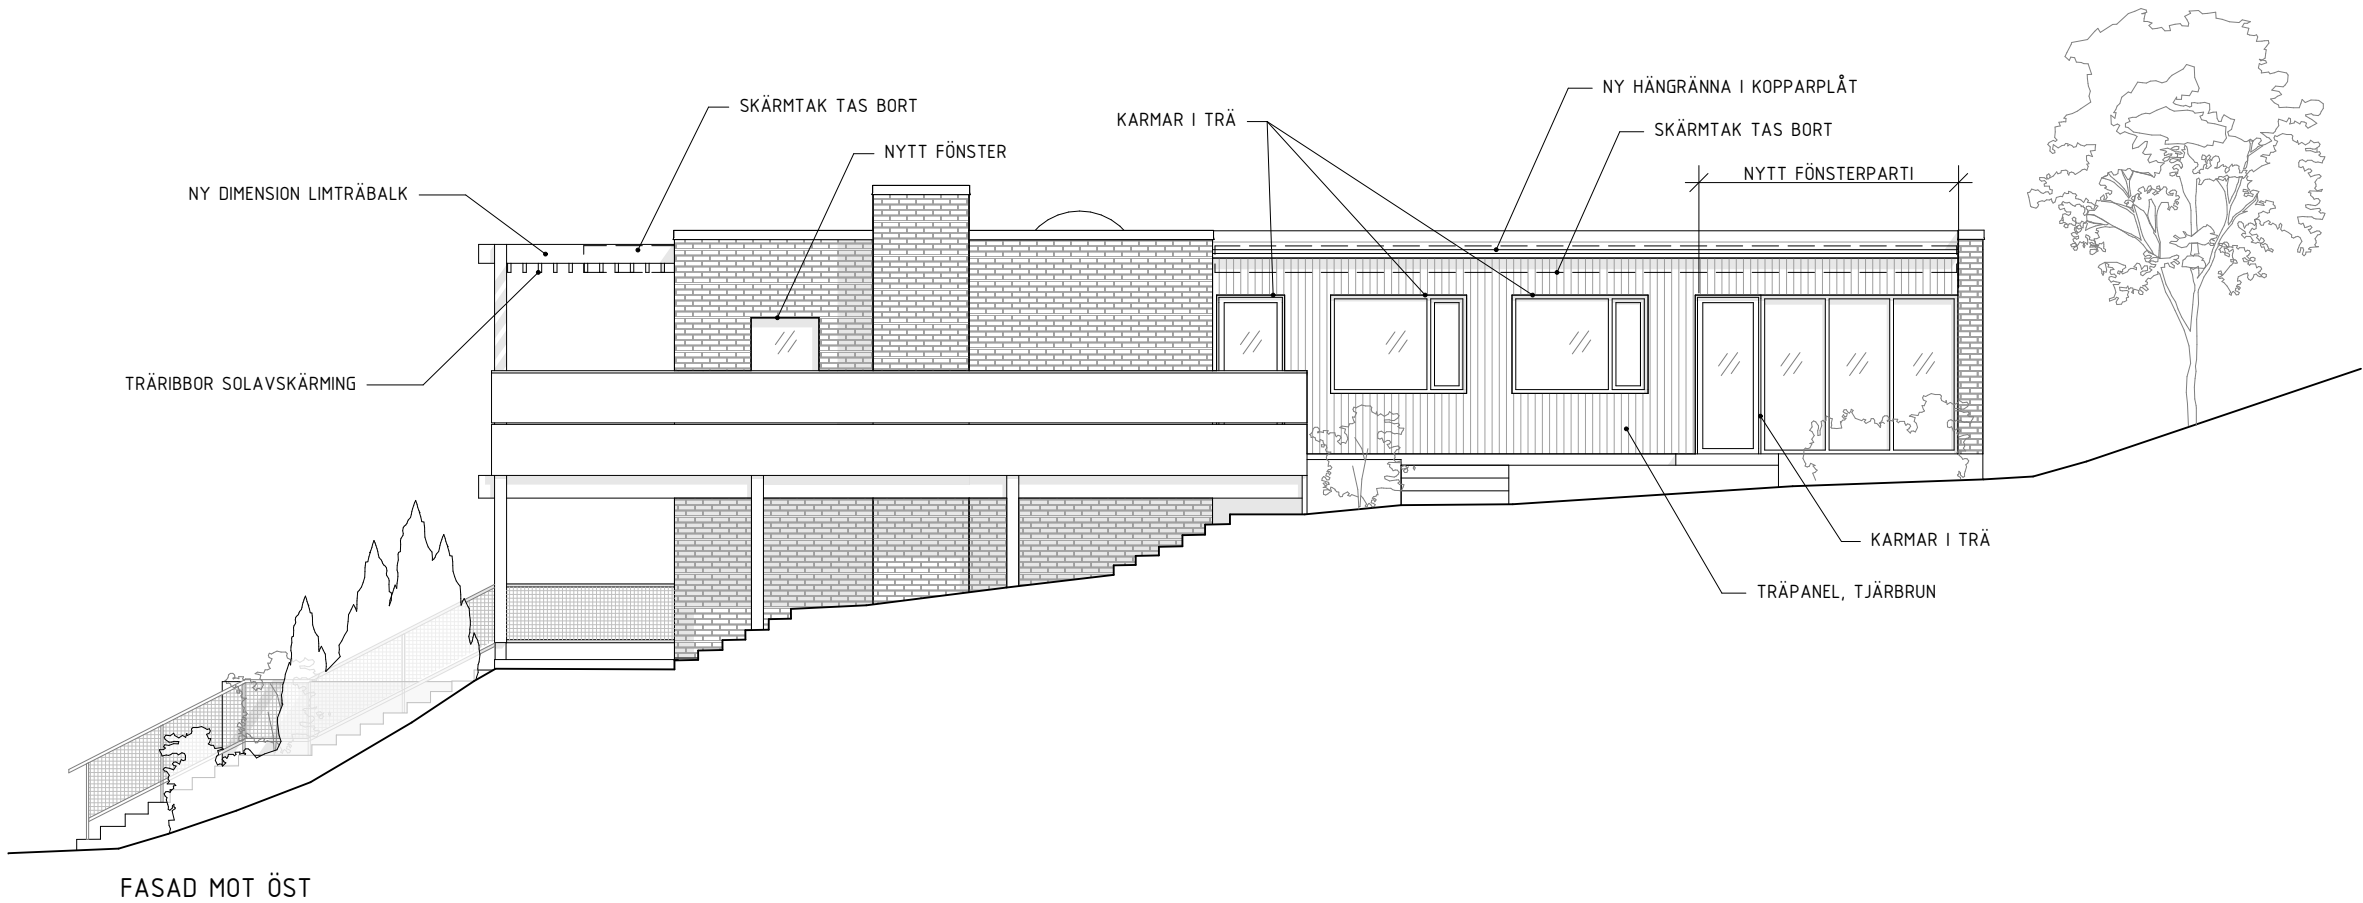

BET	ANT	ÄNDRINGEN AVSER	SGN	DATUM
BYGGLOVHANDLING				
KV. POPPELN 21 - DANDERYDS KOMMUN KUNGSVÄGEN 27				
MÅNS THAM ARKITEKTKONTOR AB				
A MÅNS THAM ARKITEKTKONTOR AB mans@mansstham.com		tel. 0704-807617		
UPPDRAG NR.	RITAD/KONSTR. AV		HANDLAGGARE	
	Erik Lundqvist		Erik Lundqvist	
DATUM	ANSVARIG			
2023-11-10	Måns Tham			
FASAD SYD & ÖST				
SKALA 1:100 (A3)	RITNINGSNUMMER A-04			BET