



FÖRKLARINGAR

ALLA MÅTT I METER

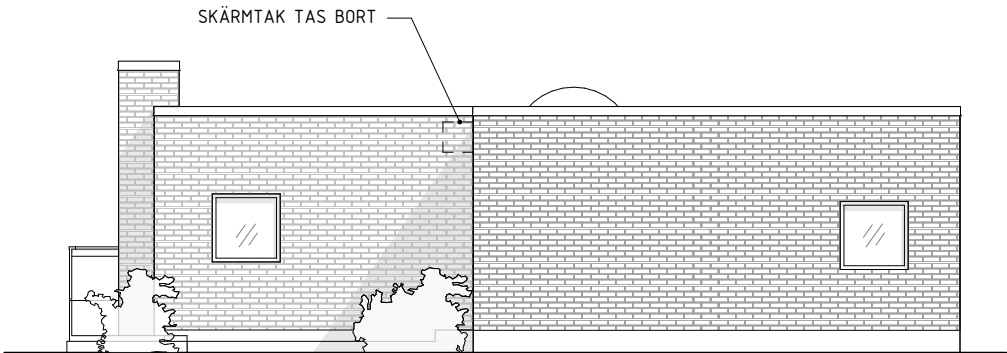

FASAD MOT NORR

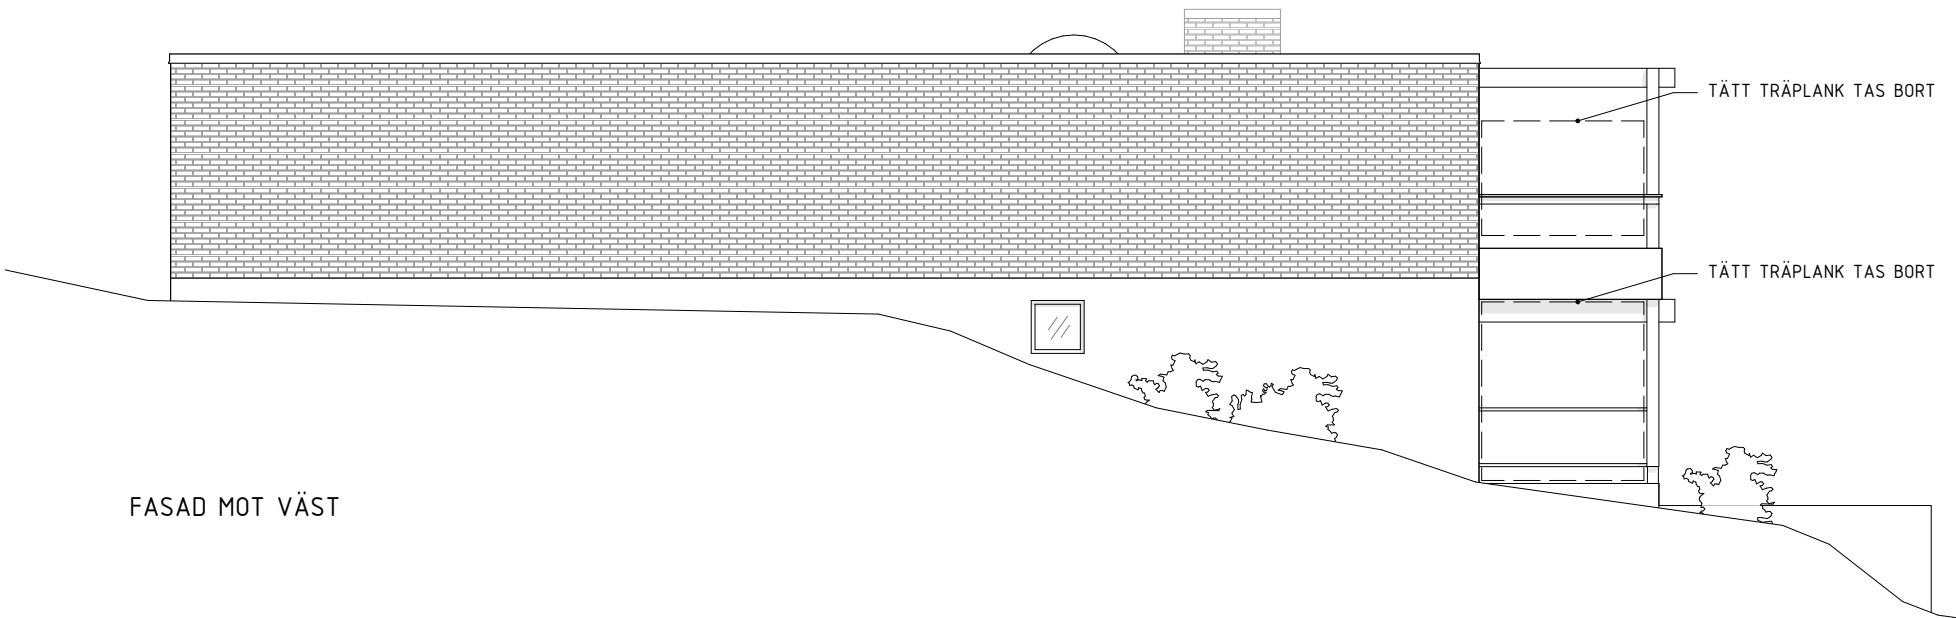

FASAD MOT VÄST

BET	ANT	ÄNDRINGEN AVSER	SIGN	DATUM
BYGGLOVHANDLING				
KV. POPPELN 21 – DANDERYDS KOMMUN KUNGSVÄGEN 27				
MÅNS THAM ARKITEKTKONTOR AB				
A MÅNS THAM ARKITEKTKONTOR AB mans@mansstham.com			tel. 0704-807617	
UPPDRAG NR	RITAD/KONSTR. AV		HANDLAGGARE	
–	Erik Lundqvist		Erik Lundqvist	
DATUM	ANSVARIG			
2023-11-10	Måns Tham			
FASAD NORR & VÄST				
SKALA 1:100 (A3)		RITNINGSNUMMER A-05		BET