


FÖRKLARINGAR

ALLA MÅTT I METER

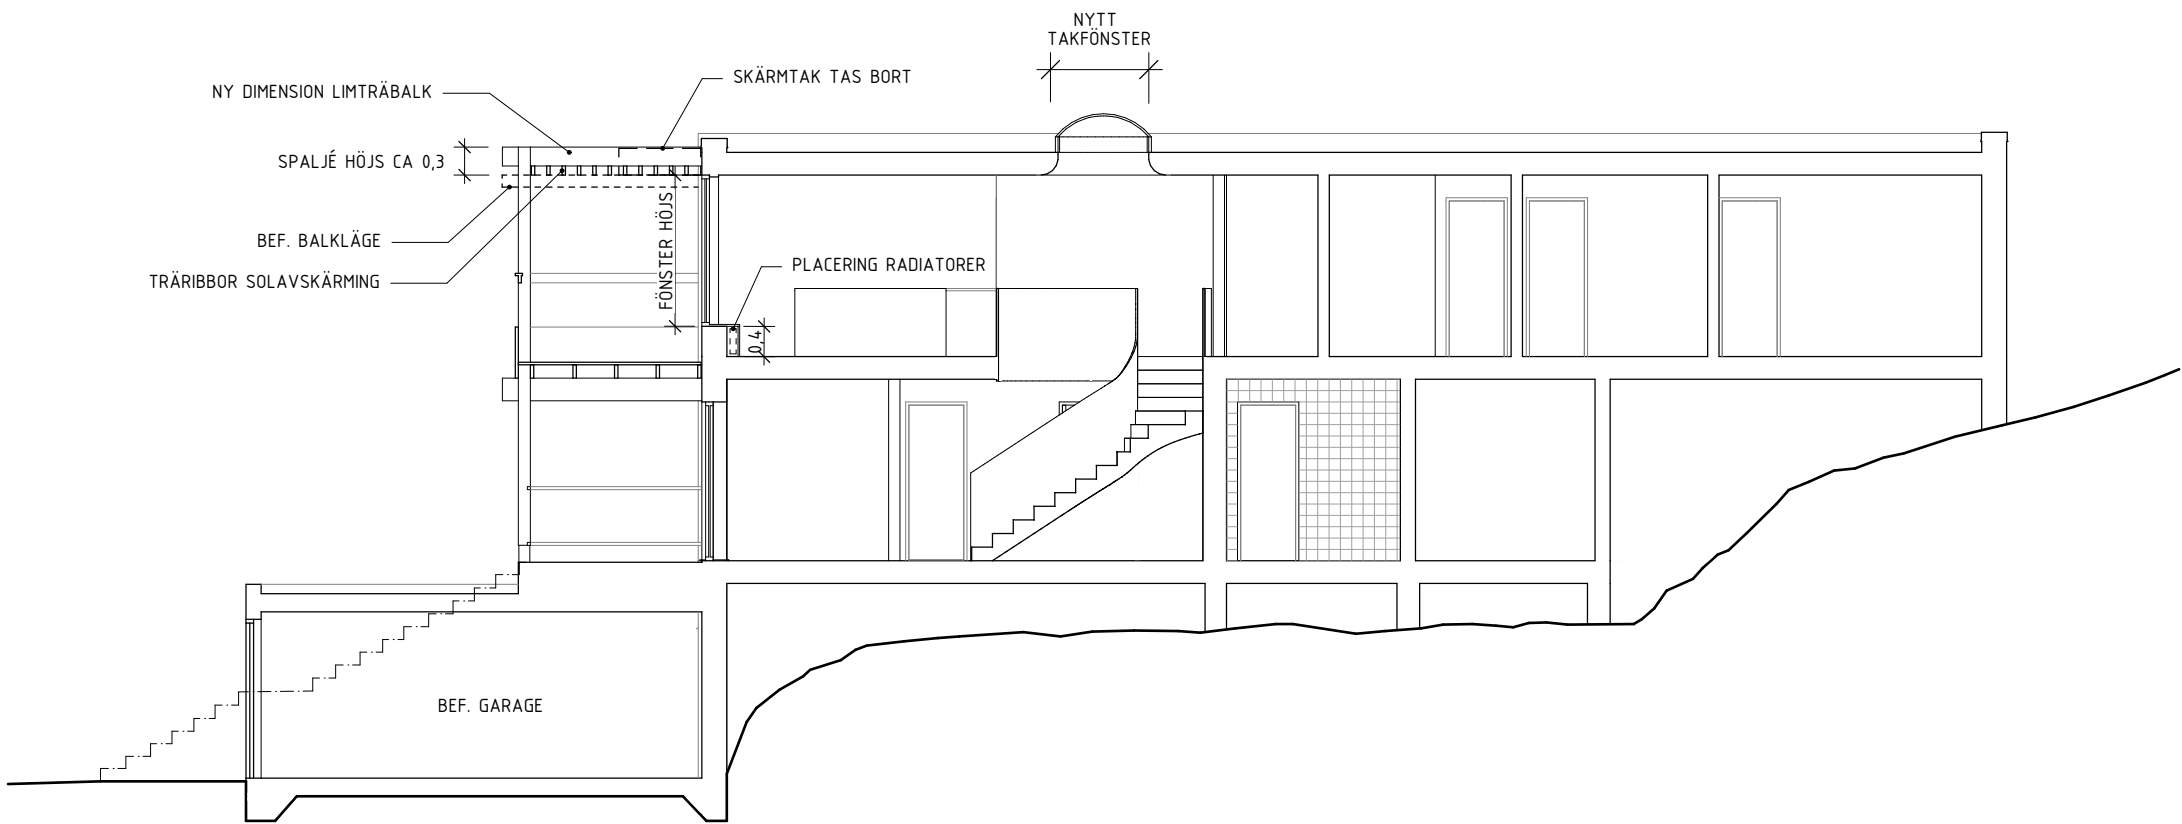

SEKTION A-A

BET	ANT	ÄNDRINGEN AVSER	SEN	DATUM
BYGGLOVHANDLING				
KV. POPPELN 21 - DANDERYDS KOMMUN				
KUNGSVÄGEN 27				
MÅNS THAM				
ARKITEKTKONTOR AB				
A MÅNS THAM ARKITEKTKONTOR AB mans@manstham.com			tel. 0704-807617 www.manstham.com	
UPPDRAG NR. -			HANDLAGGARE Erik Lundqvist	
DATUM 2023-11-10			ANSVARIG Måns Tham	
SEKTION A-A				
SKALA 1:100 (A3)			RITNINGSNUMMER A-03	
			I BET	