

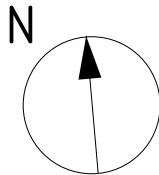


FÖRKLARINGAR

ALLA MÅTT I METER
ÖVRIGA FÖRKLARINGAR
SE RITNING: A-02

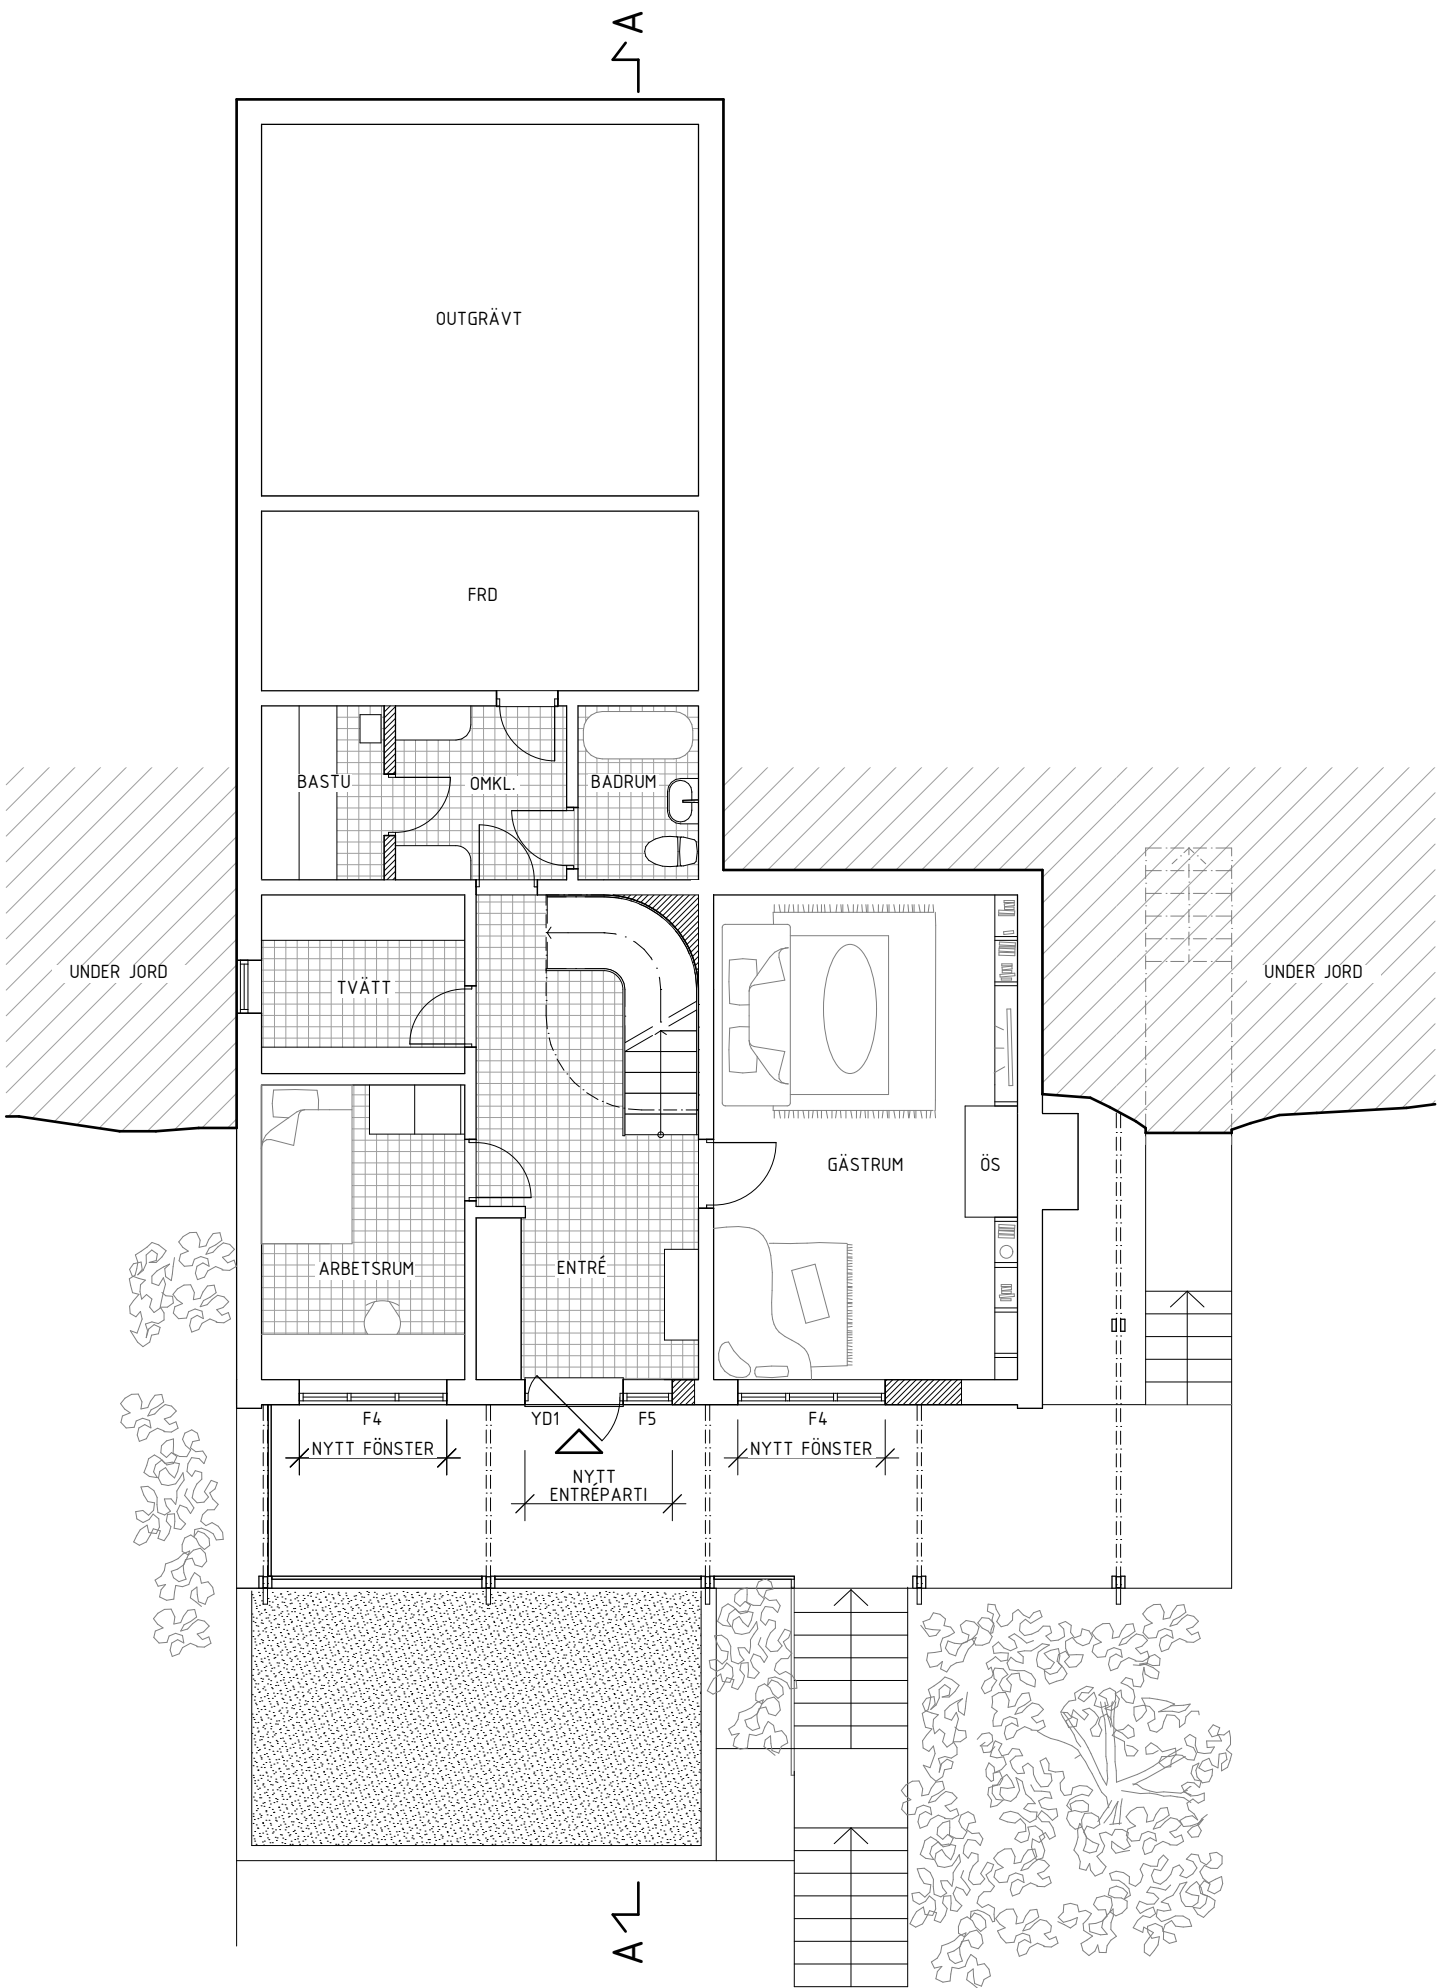

ENTRÉPLAN

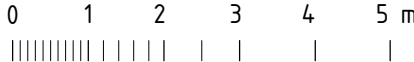

BET	ANT	ÄNDRINGEN AVSER	SEN	DATUM
BYGGLOVHANDLING				
KV. POPPELN 21 - DANDERYDS KOMMUN KUNGSVÄGEN 27				
MÅNS THAM ARKITEKTKONTOR AB				
A MÅNS THAM ARKITEKTKONTOR AB mans@mansstham.com		www.mansstham.com		tel. 0704-807617
UPPDRAG NR.	RITAD/KONSTR. AV Erik Lundqvist		HANDLAGGARE Erik Lundqvist	
DATUM 2023-11-10	ANSVARIG Måns Tham			
ENTRÉPLAN				
SKALA 1:100 (A3)	RITNINGSNUMMER A-01			I BET