
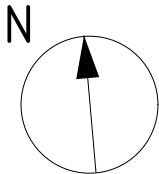


FÖRKLARINGAR

ALLA MÅTT I METER

NY VÄGG/PELARE

- ÖS = ÖPPEN SPIS
TF = TAKFÖNSTER
SD = SKJUTDÖRR
F = FÖNSTER
FD = FÖNSTERDÖRR
FP = FÖNSTER- OCH DÖRRPARTI
G = GARDEROB
F = FRYG
K = KYL
SKF. = SKAFFERI
DM = DISKMASKIN

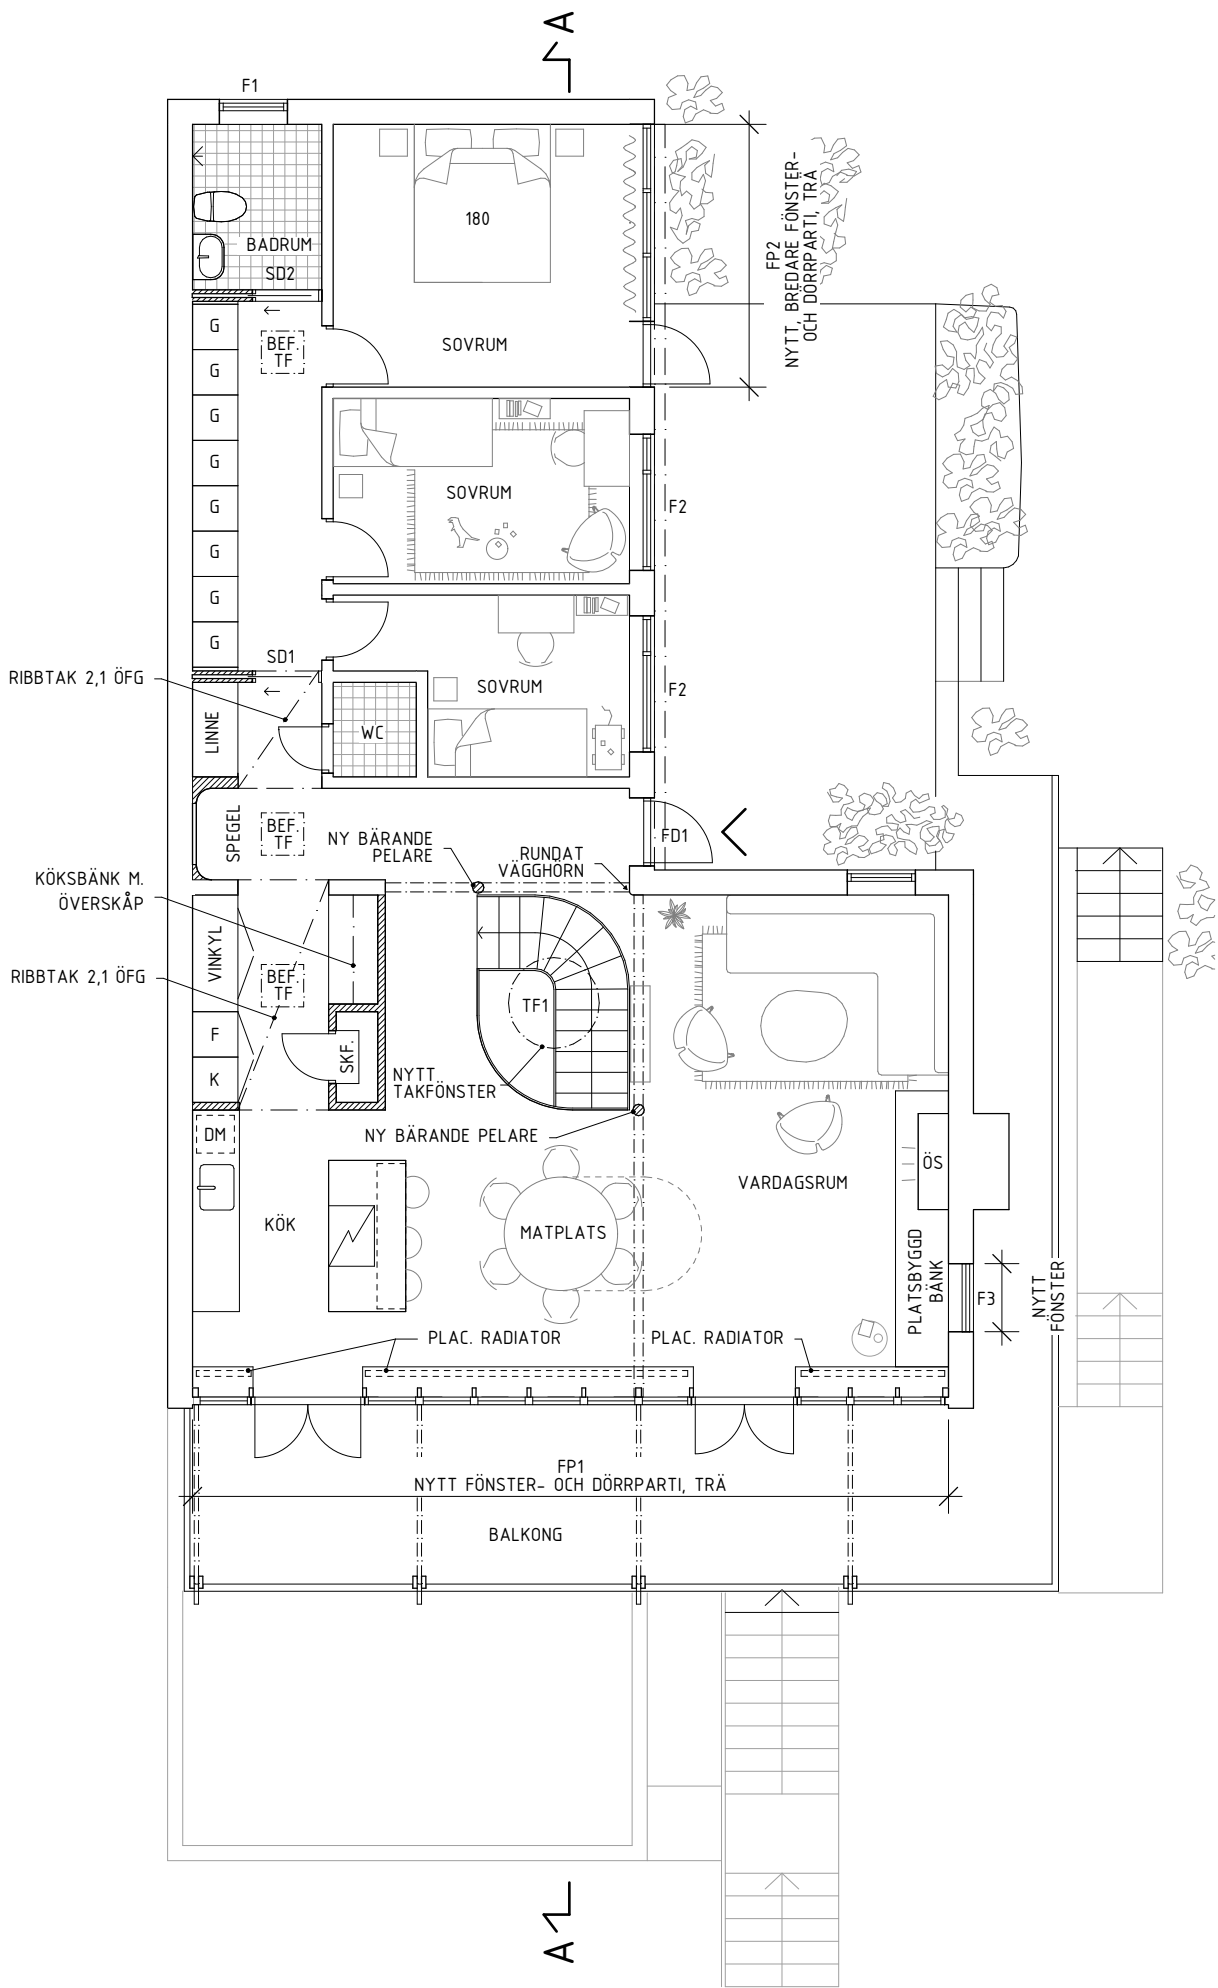

0 1 2 3 4 5 m

| BET | ANT | ÄNDRINGEN AVSER | SEN | DATUM |
|---|------------------------------------|-----------------|-------------------------------|-------|
| BYGGLOVHANDLING | | | | |
| KV. POPPELN 21 - DANDERYDS KOMMUN KUNGSVÄGEN 27 | | | | |
| MÅNS THAM ARKITEKTKONTOR AB | | | | |
| A MÅNS THAM ARKITEKTKONTOR AB mans@mansstham.com | | | tel. 0704-807617 | |
| UPPDRAG NR. | RITAD/KONSTR. AV Erik Lundqvist | | HANDLAGGARE Erik Lundqvist | |
| DATUM 2023-11-10 | ANSVARIG Måns Tham | | | |
| ÖVRE PLAN | | | | |
| SKALA 1:100 (A3) | RITNINGSNUMMER A-02 | | | I BET |