




FASAD MOT SÖDER

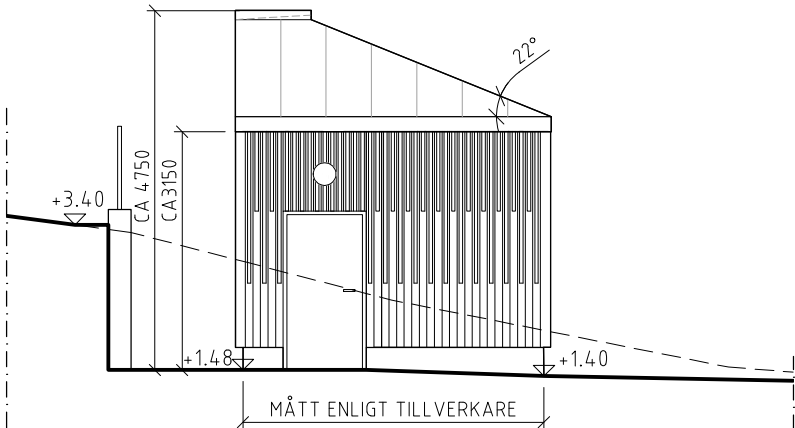

FASAD MOT VÄSTER

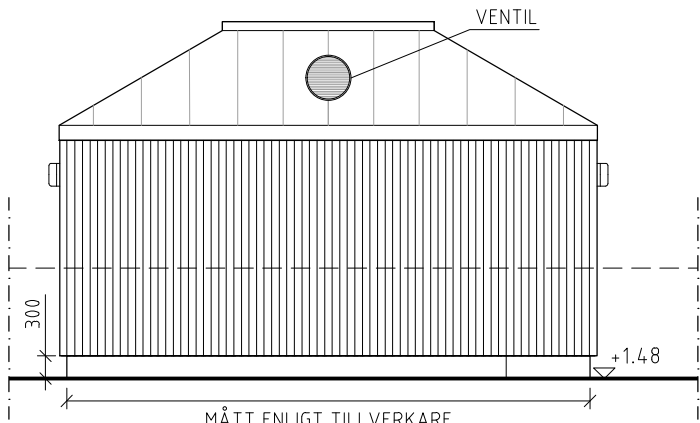


FASAD MOT NORR

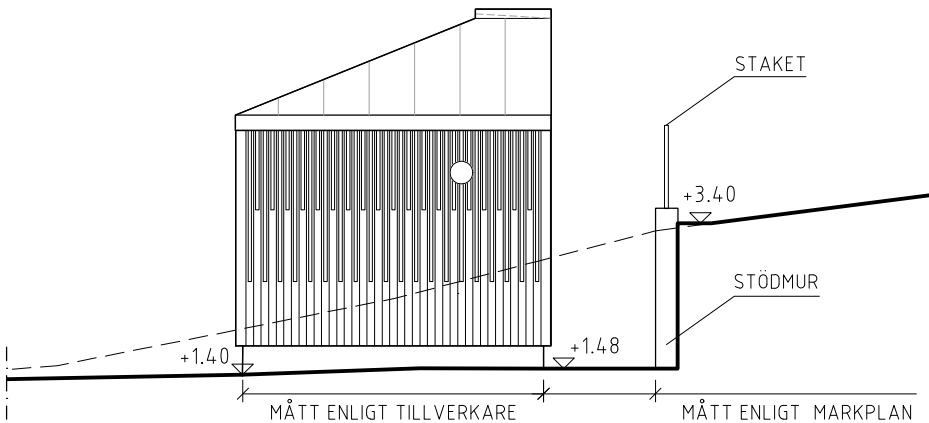

FASAD MOT ÖSTER

SKALA 1:100

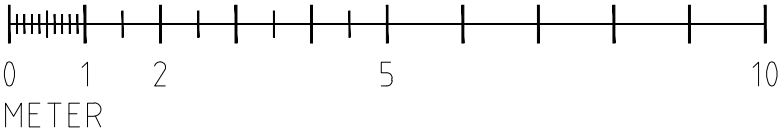

FÖRKLARINGAR  
RITNING BESKRIVER INKLÄDNAD AV PREFABRICERAT PUMPHUS.  
  
MÅTT I MILLIMETER  
PLUSHÖJD I METER  
  
— — — — BEFINTLIG MARK

FÖRESKRIFTER  
TAK: BANDPLÅT, PLANNJA  
LACKAD I GRÖN: NCS S5020-G10Y (DJURGÅRDSGRÖN)  
  
FASADBEKLÄDNAD: LOCKPANEL  
MED RIBBOR I OLIKA DIMENSIONER  
MÅLAD I GRÖN KULÖR: NCS S4020-G10Y  
  
DÖRR: METAL LACKAD I  
GRÖN KULÖR: NCS S5020-G10Y  
  
SOCKEL: BETONG (DEL AV PREFAB)

BET	ÄNDRINGEN AVSER	SIGN	DATUM
BYGGLOV BILAGA 1			HANDLING
DATUM	ÄNDRING		
2025-03-03			
DAGVATTENSTATION SAMSÖVIKEN DANDERYD			PROJEKT
ANSVARIG PART			
<div>Sweco Sverige AB Sweco Architects</div> <div>Telefon +46 8 695 60 00</div> <div>www.sweco.se</div>			
HANDLÄGGARE		SKAPAD AV	
A. WIGOW		A. WIGOW	
ANSVARIG		UPPDRAGSNUMMER	
G. SANDSTEDT		30084765	
RITNINGSKATEGORI			
BYGGLOV			
INNEHÅLL		FORMAT	
NY DAGVATTENSTATION FASADBEKLÄDNAD OCH TAK		A3	
NUMMER		SKALA	
A-40-3-010		1:100	
		BET	