



FÖRKLARINGAR

ALLA MÅTT I MM

FÖRESKRIFTER

BYA/BTA 177,7 kvm  
BOA 150,3 kvm

HÄNVISNINGAR

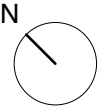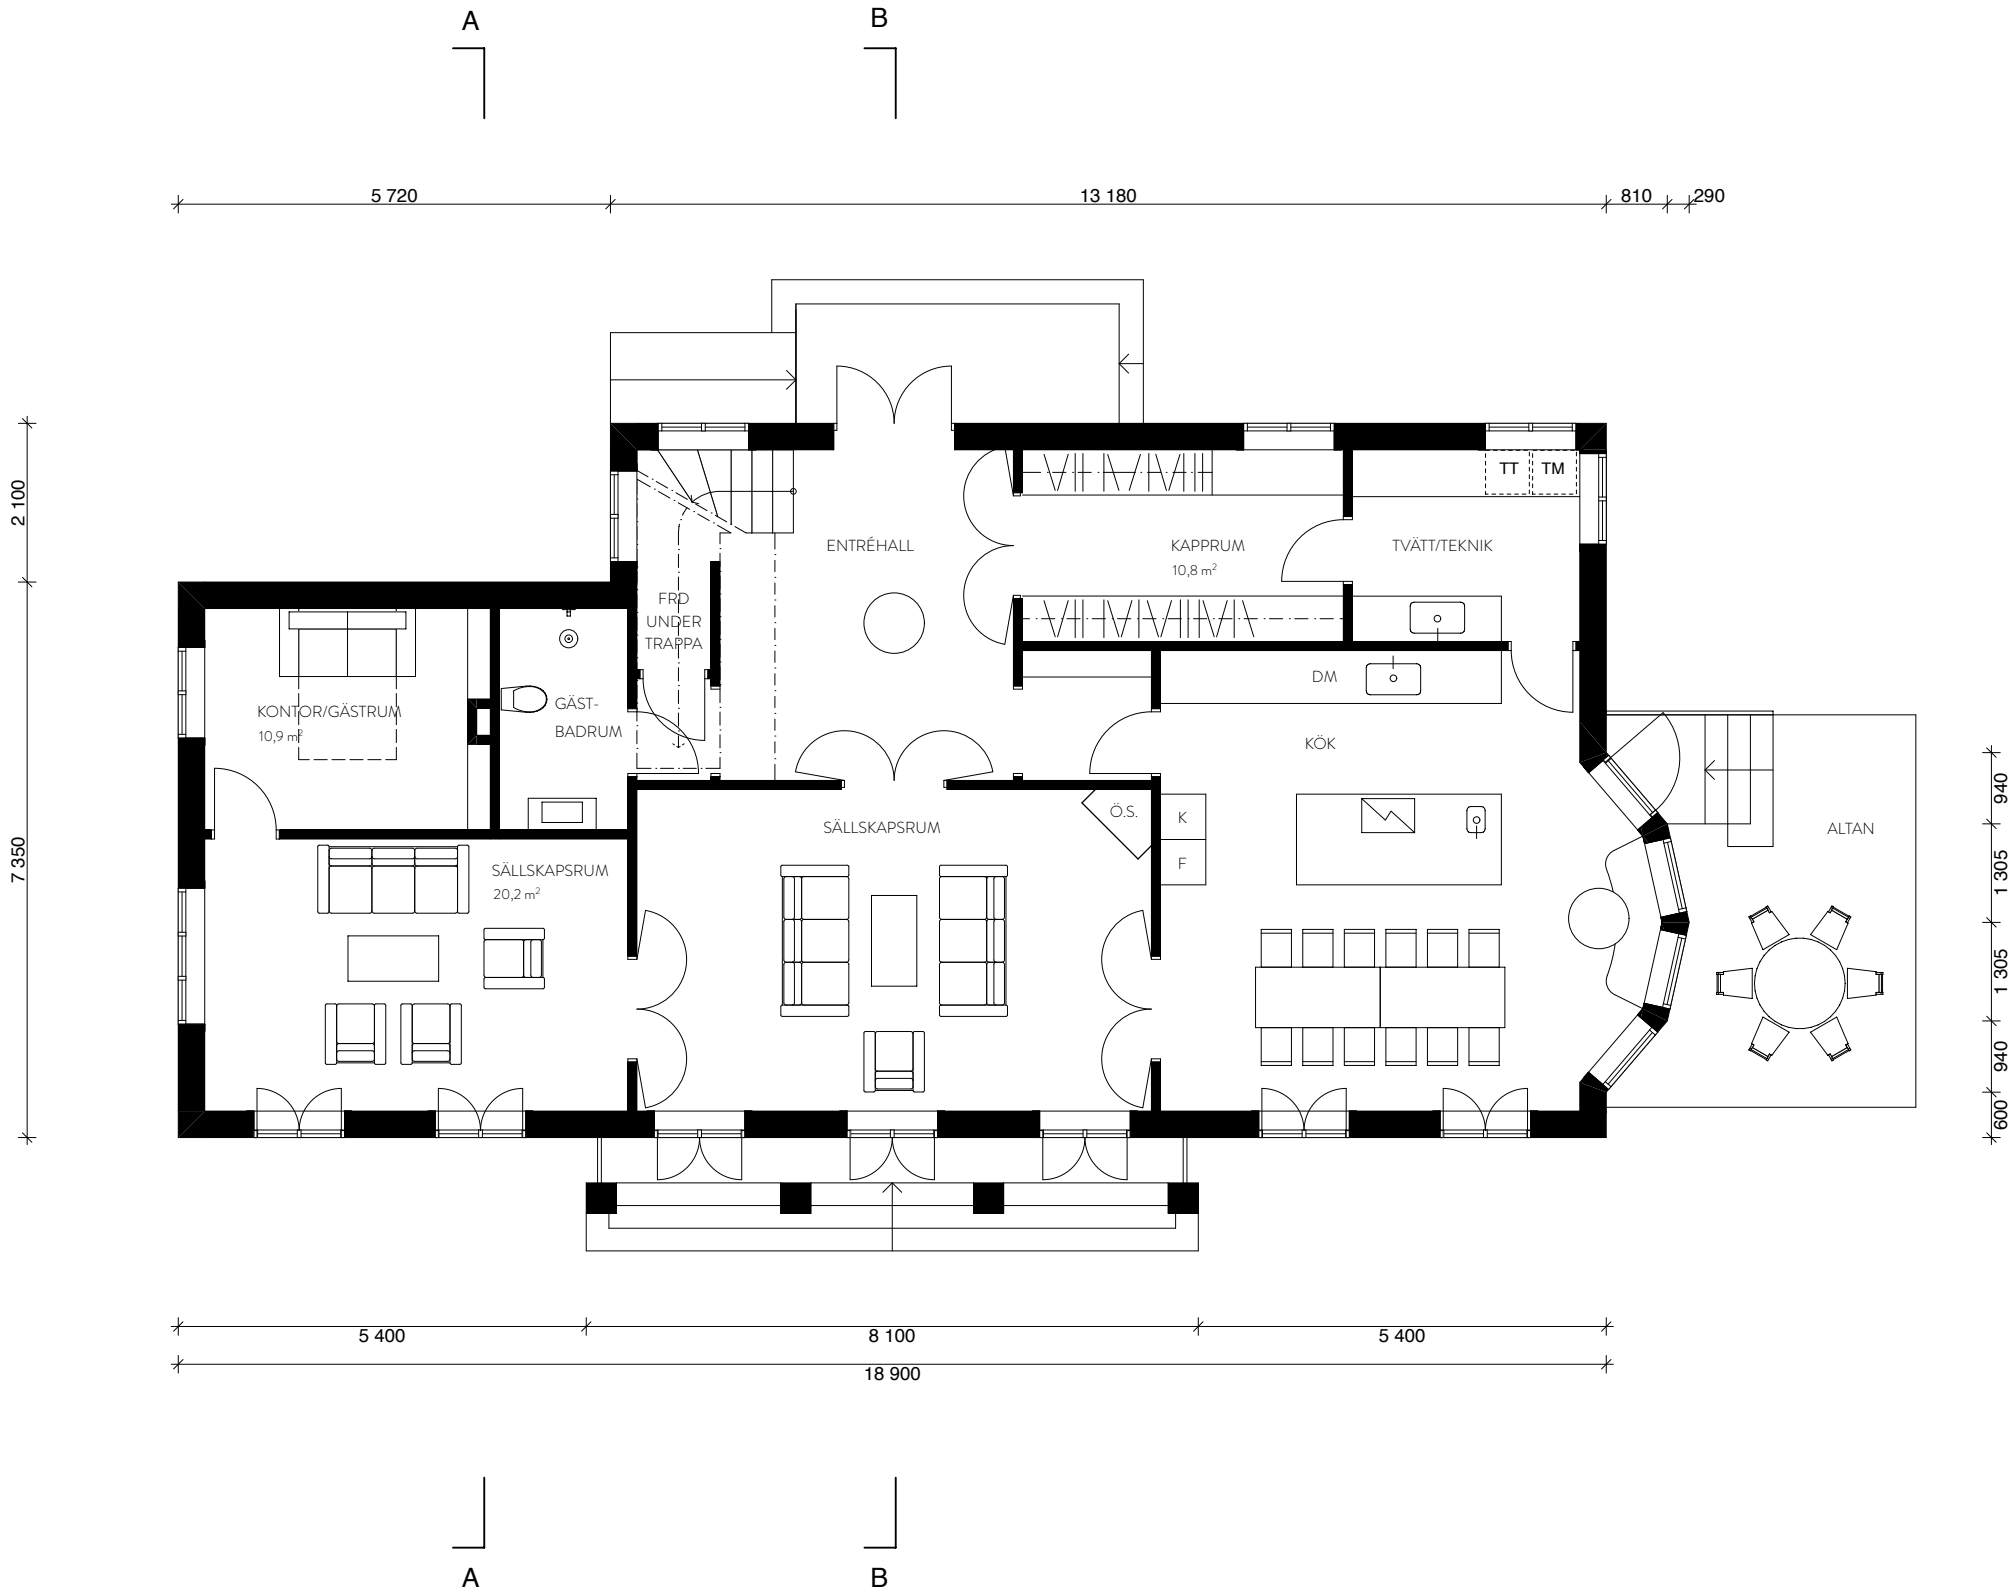

| BET  | ANT        | ÄNDRINGEN AVSER  | DATUM     | SIGN |
|--|------------|--|-----------|------|
| BYGGLOVSHANDLING   |            |  |           |      |
| IDUN 13, LOKEVÄGEN 16A, DJURSHOLM, DANDERYDS KOMMUN<br>NYBYGGNAD AV BOSTADSHUS |            |  |           |      |
| PIERRE<br>—EMMANUEL<br>ARCHISTUDIO   |            | KOMMENDÖRSGATAN 7<br>114 48 STOCKHOLM - SE<br>pierre@archi.se<br>075-738 97 04 |           |      |
| DATUM  | SKALA      |  | NUMMER    |      |
| 2025.07.25   | 1:100 (A3) |  | A-40.1-01 |      |
|  |            |  |           |      |