



FÖRKLARINGAR

ALLA MÅTT I MM

FÖRESKRIFTER

BTA 80,7 kvm  
BOA 80,7 kvm

HÄNVISNINGAR

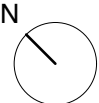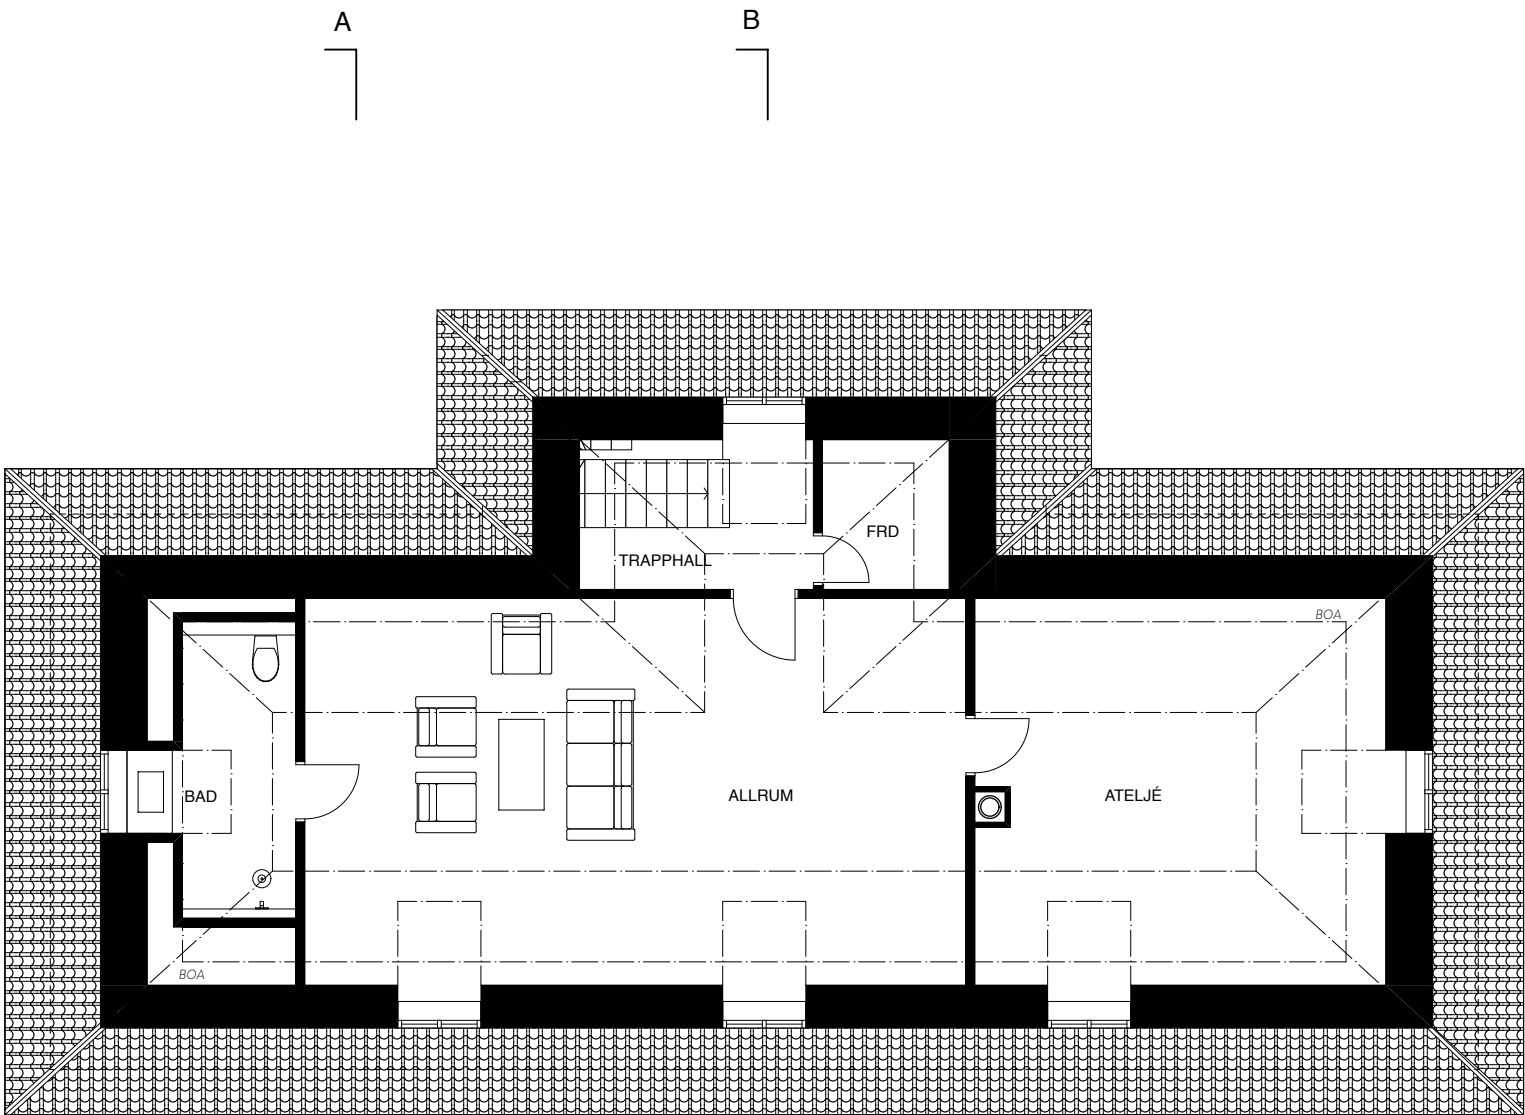

| BET              | ANT | ÄNDRINGEN AVSER | DATUM | SIGN |
|------------------|-----|-----------------|-------|------|
| BYGGLOVSHANDLING |     |                 |       |      |

|  |            |       |  |           |
|--|------------|-------|--|-----------|
| IDUN 13, LOKEVÄGEN 16A, DJURSHOLM, DANDERYDS KOMMUN<br>NYBYGGNAD AV BOSTADSHUS |            |       |  |           |
| PIERRE<br>—EMMANUEL<br>ARCHISTUDIO   |            |       | KONNENDÖRSGATAN 7<br>114 48 STOCKHOLM - SE<br>pierre@archi.se<br>075-738 97 04 |           |
| DATUM  | 2025.07.25 | SKALA | 1:100 (A3)   | NUMMER    |
|  |            |       |  | A-40.1-03 |
|  |            |       |  | BET       |