




FÖRKLARINGAR

ALLA MÅTT I MM

FÖRESKRIFTER

BTA 154,6 kvm
BOA 133 kvm

HÄNVISNINGAR

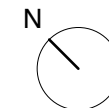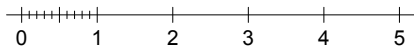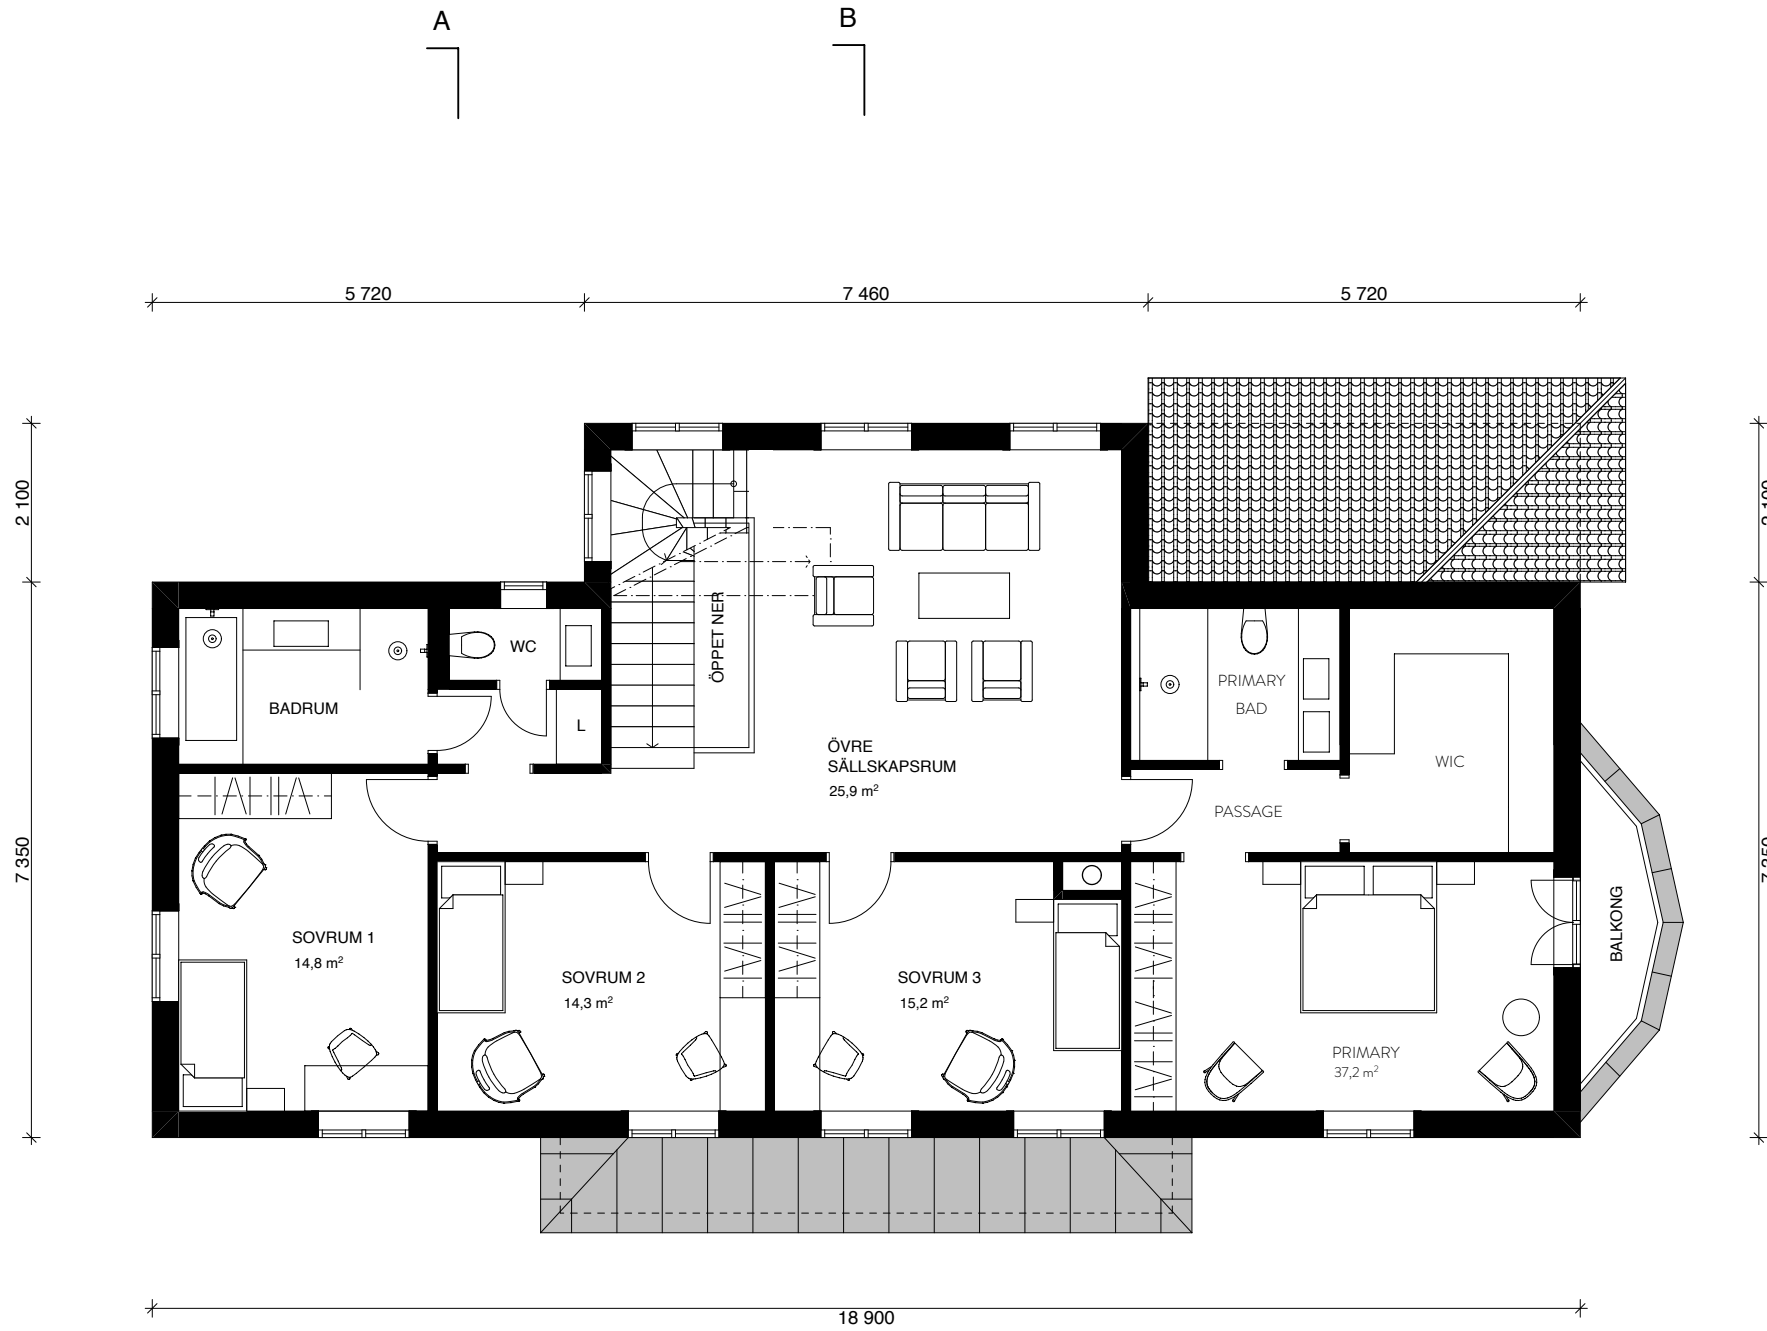

BET	ANT	ÄNDRINGEN AVSER	DATUM	SIGN
BYGGLOVSHANDLING				

IDUN 13, LOKEVÄGEN 16A, DJURSHOLM, DANDERYDS KOMMUN NYBYGGNAD AV BOSTADSHUS				
PIERRE —EMMANUEL ARCHISTUDIO		KOMMENDÖRSGATAN 7 114 48 STOCKHOLM - SE pierre@archi.se 075-738 97 04		
DATUM 2025.07.25	SKALA 1:100 (A3)	PLAN VÅNING 1 TRAPPA		
NUMMER A-40.1-02		BET		