

FÖRKLARINGAR


ALLA MÄTT I MM

FÖRESKRIFTER

HÄNVISNINGAR



FASAD MOT SYDOST

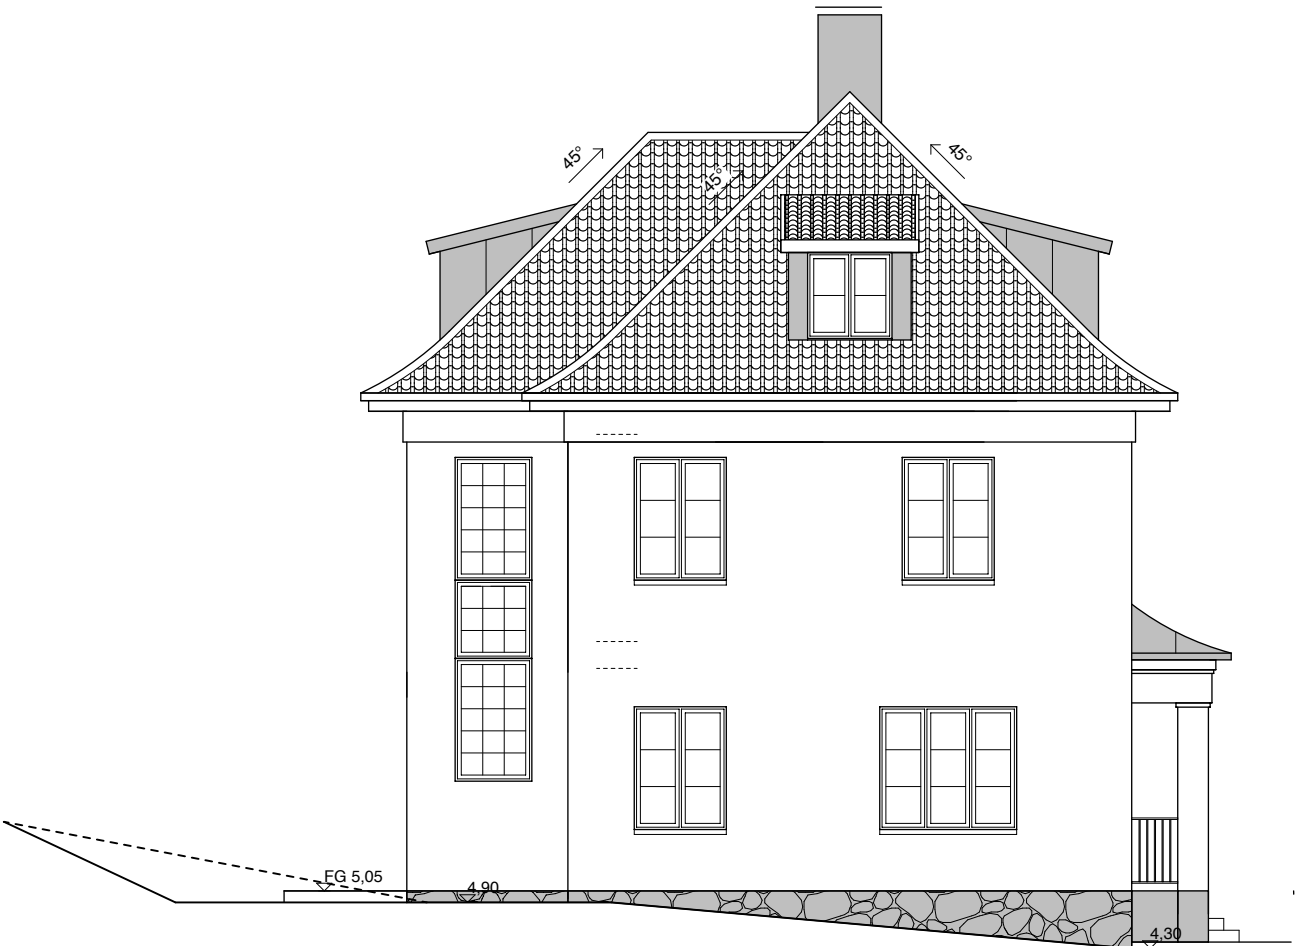

FASAD MOT NORDVÄST



| BET | ANT | ÄNDRINGEN AVSER | DATUM | SIGN |
|-----|-----|-----------------|-------|------|
|-----|-----|-----------------|-------|------|

BYGGLOVSHANDLING

IDUN 13, LOKEVÄGEN 16A, DJURSHOLM, DANDERYDS KOMMUN
NYBYGGNAD AV BOSTADSHUS

PIERRE
—EMMANUEL
ARCHISTUDIO VIAL
KOMMENDÖRSGATAN 7
114 48 STOCKHOLM - SE
pierre@piere.vial.se
0735 738 67 94

FASAD MOT SYDOST SAMT NORDVÄST

DATUM
2025.07.25

SKALA
1:100 (A3)

NUMMER

A-40.3-03

BET