



Detaljplan för Östra Eneby torg **GESTALTNINGSBILAGA**

Danderyd, Danderyds kommun
samrådshandling, dnr MSN 2023/46

2025-09-11

Detaljplan för Östra Eneby torg

GESTALTNINGSBILAGA

Danderyd, Danderyds kommun

samrådshandling, dnr 2023/46

2025-09-11

Medverkande

Projektgrupp, Danderyds kommun

Jonas Bark, planchef

Ebba Östman, planarkitekt

Johan Aarflot, exploateringsingenjör

Anna Hammarbäck, arkitektkonsult, (AIX Arkitekter)

Karl von Schmalensee, modellsamordnare, (AIX Arkitekter)

Fastighetsägare och arkitekter


Jacob Sundbom, fastighetsägare, Besqab

Pontus Hellström, arkitekt, DinellJohansson

Fredrik Andrén, fastighetsägare, Patriam

Ylva Rosvall, arkitekt, Varg Arkitekter


Illustrationsplan

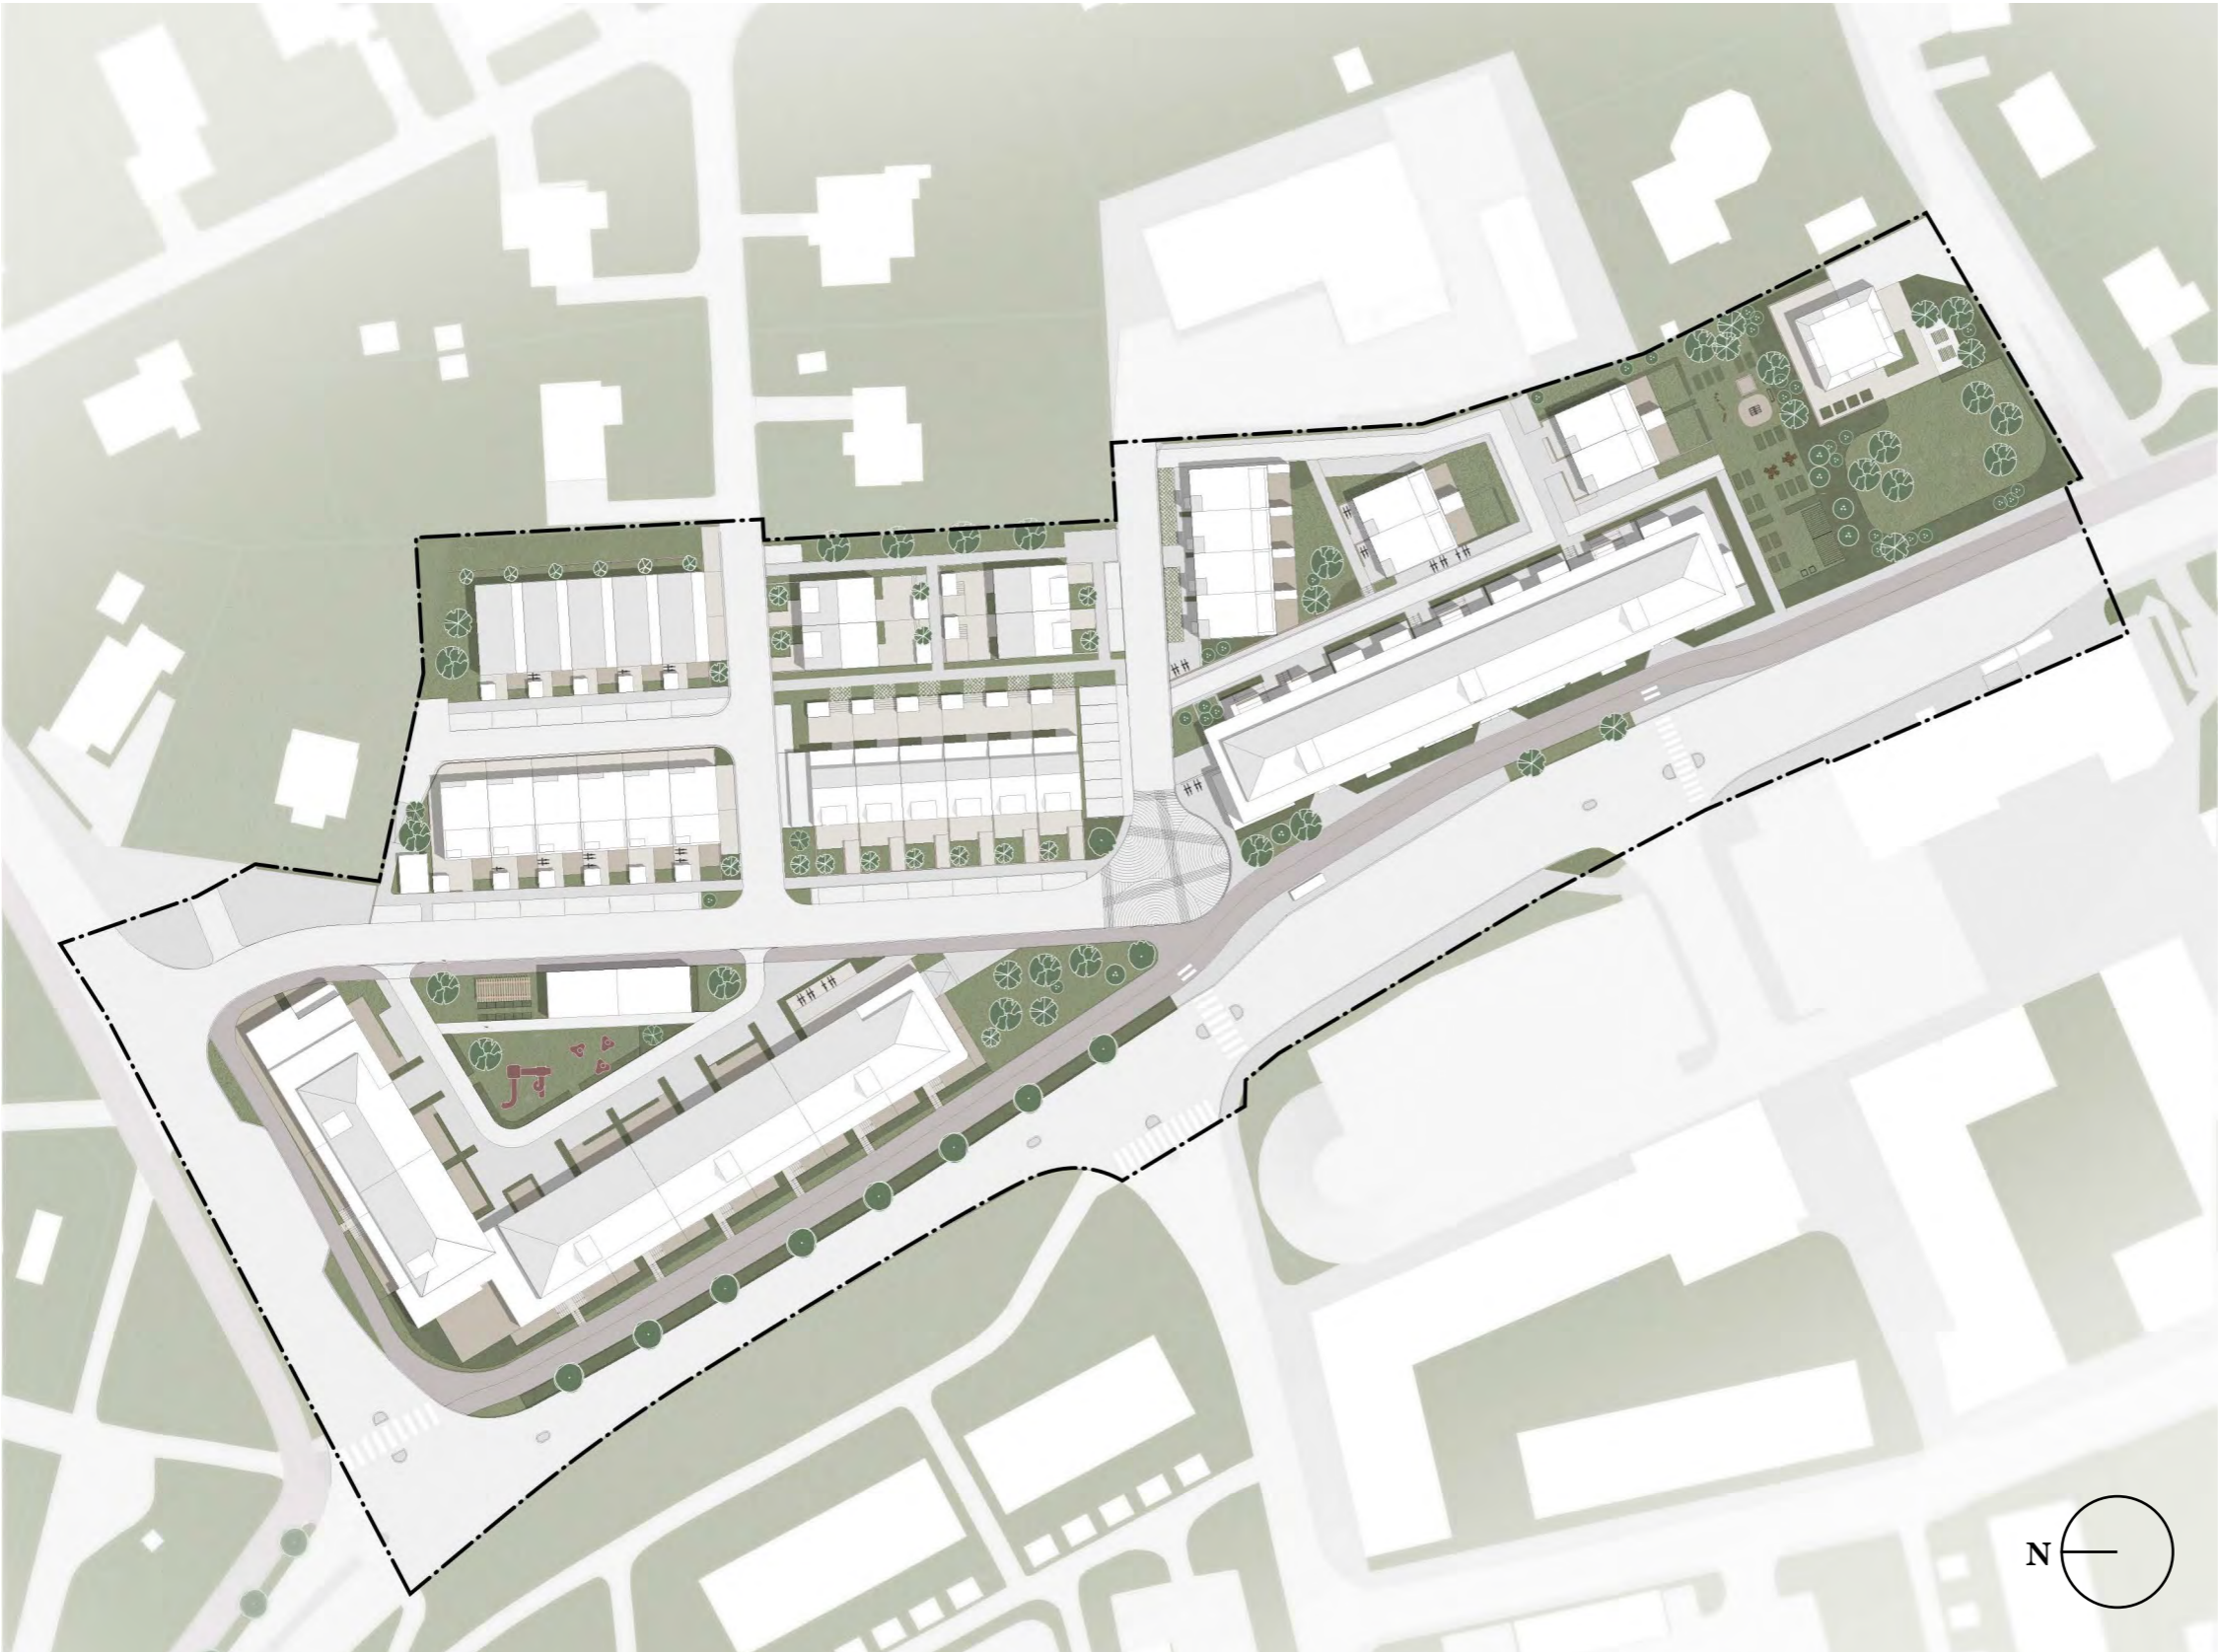

Skala 1:1000 (A3)



Sektion A-A

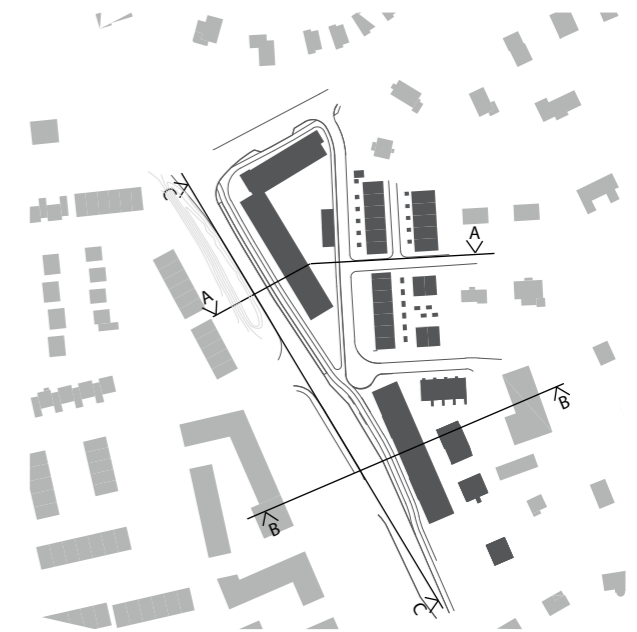

Sektion B-B



Sektion C-C

Östra Eneby torg, översikt



Vy från sydväst



Vy från sydöst



Enebybergsvägen, vy från sydväst



Enebybergsvägen, vy från söder



Enebybergsvägen, vy från norr

Kvarter Rödbetan 1

Fastighetsägare: Besqab

Arikitekt: DinellJohansson



Enebybergsvägen från norr



Gamla Norrtäljevägen



Enebybergsvägen från söder



Bryggare Bergs väg


Kvarter Rödbetan 1



Illustrationsplan



Sektion A-A

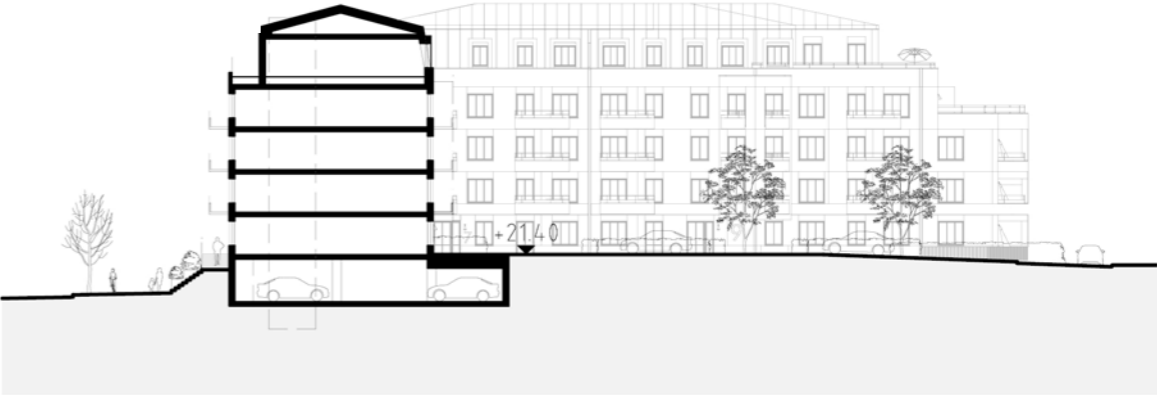

Sektion B-B

Kvarter Rödbetan 1



Fasad mot Enebybergsvägen



Fasad mot nordväst



Fasad mot nordöst



Fasad mot sydöst

Kvarter Klöver 7 samt del av Klöver 13

Fastighetsägare: Besqab

Arikitekt: DinellJohansson




Bryggare Bergs väg




Kvarnängsvägen


Kvarter Klöver 7 samt del av Klöver 13

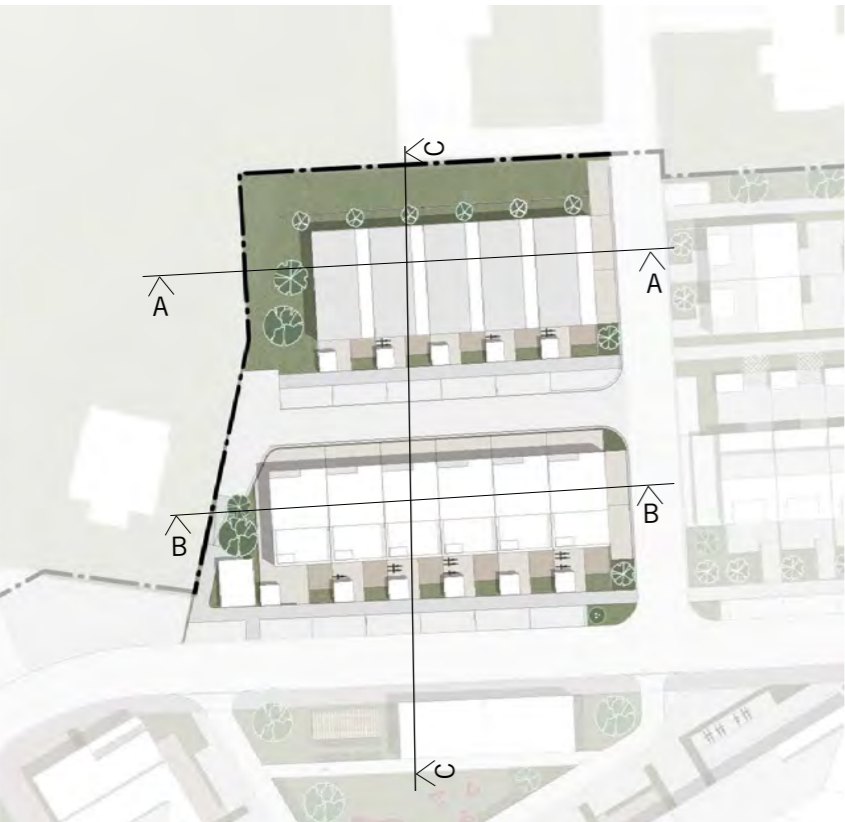


Illustrationsplan

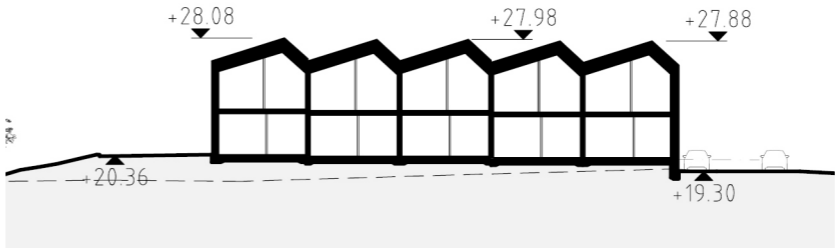

Sektion A-A

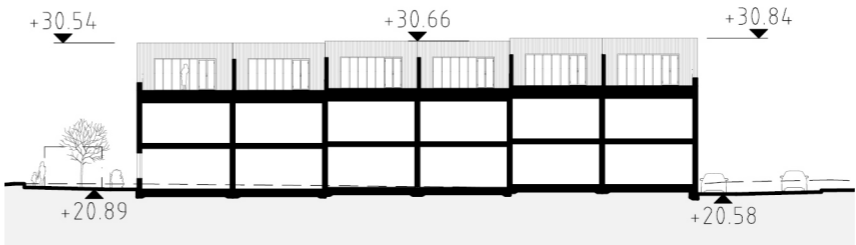

Sektion B-B

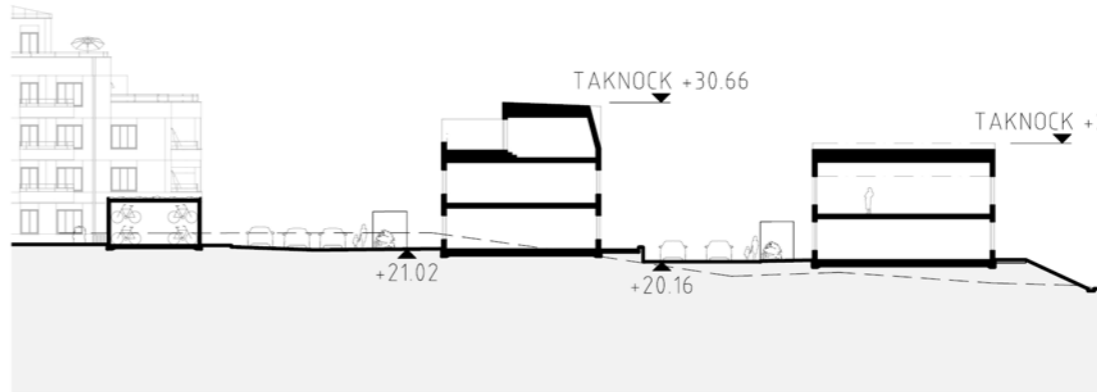

Sektion C-C

Kvarter Klöver 7 samt del av Klöver 13



Fasad mot Bryggare Bergs väg



Fasad mot Kvarnängsvägen



Fasad mot väst, quartersgata

Kvarter Snödroppen 1, 10, 12

Fastighetsägare: Patriam

Arkitekt: Varg Arkitekter



Bryggare Bergs väg



Innergård




Enebybergsvägen



Fasad Enebybergsvägen


Kvarter Snödroppen 1, 10, 12

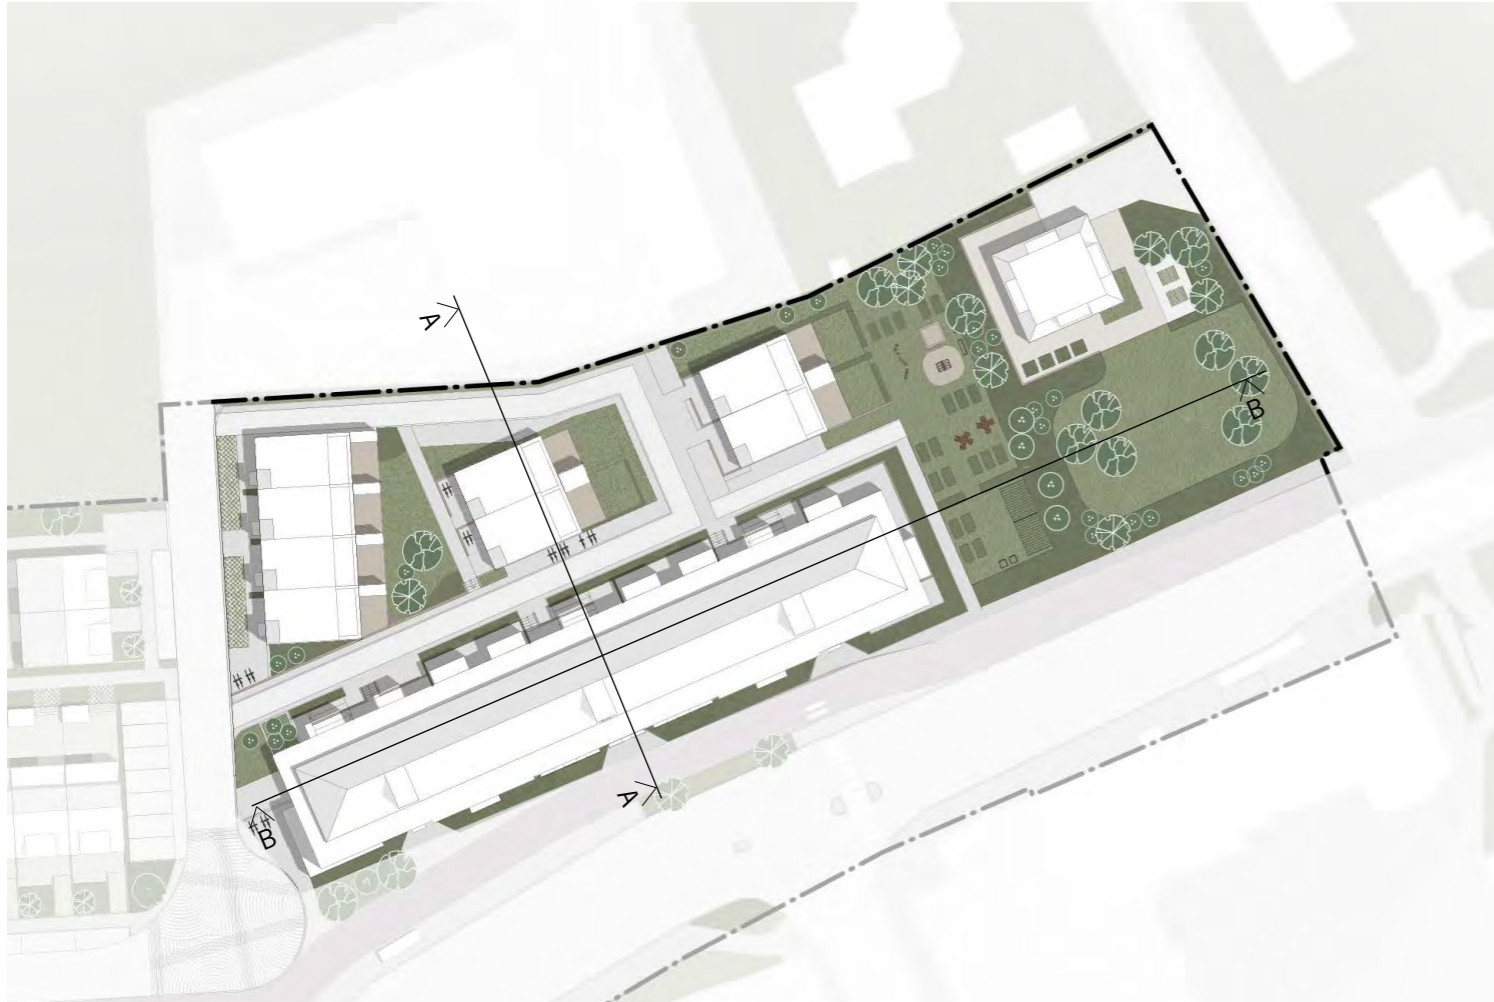

Illustrationsplan



Sektion A-A

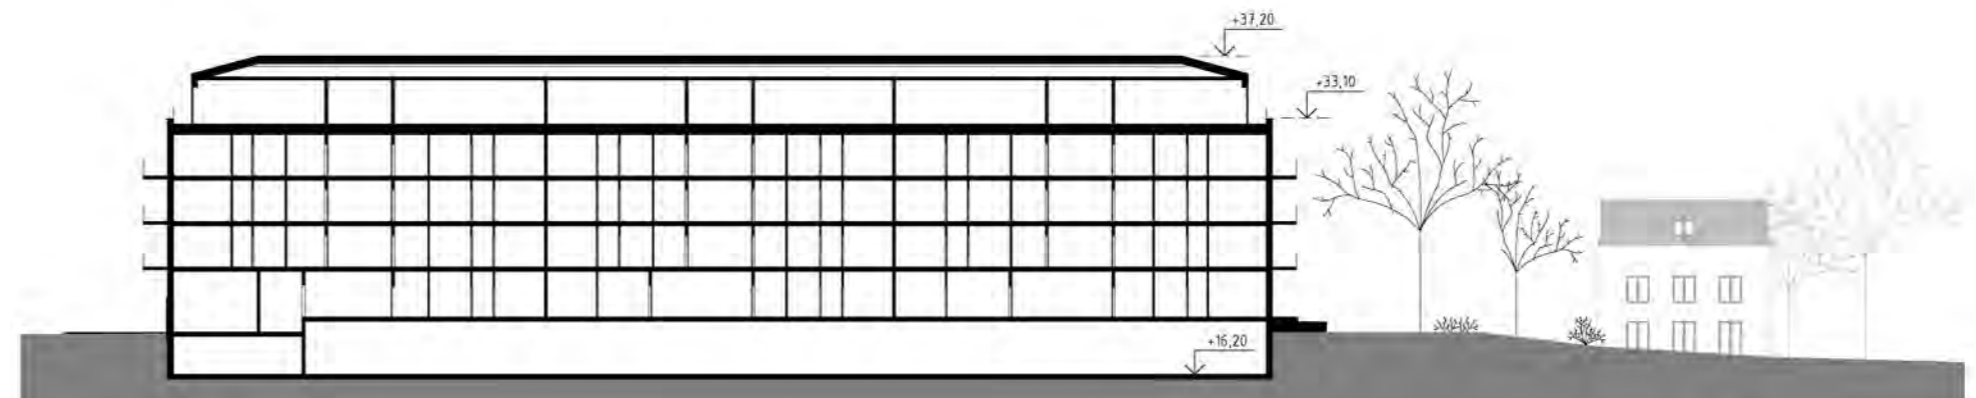

Sektion B-B

Kvarter Snödroppen 1, 10, 12



Fasad mot syd



Fasad Enebybergsvägen

Kvarter Snödroppen 8

Fastighetsägare: Danderyds kommun

Arkitekt: AIX Arkitekter




Vy från nordväst




Vy från sydöst

Kvarter Snödroppen 8

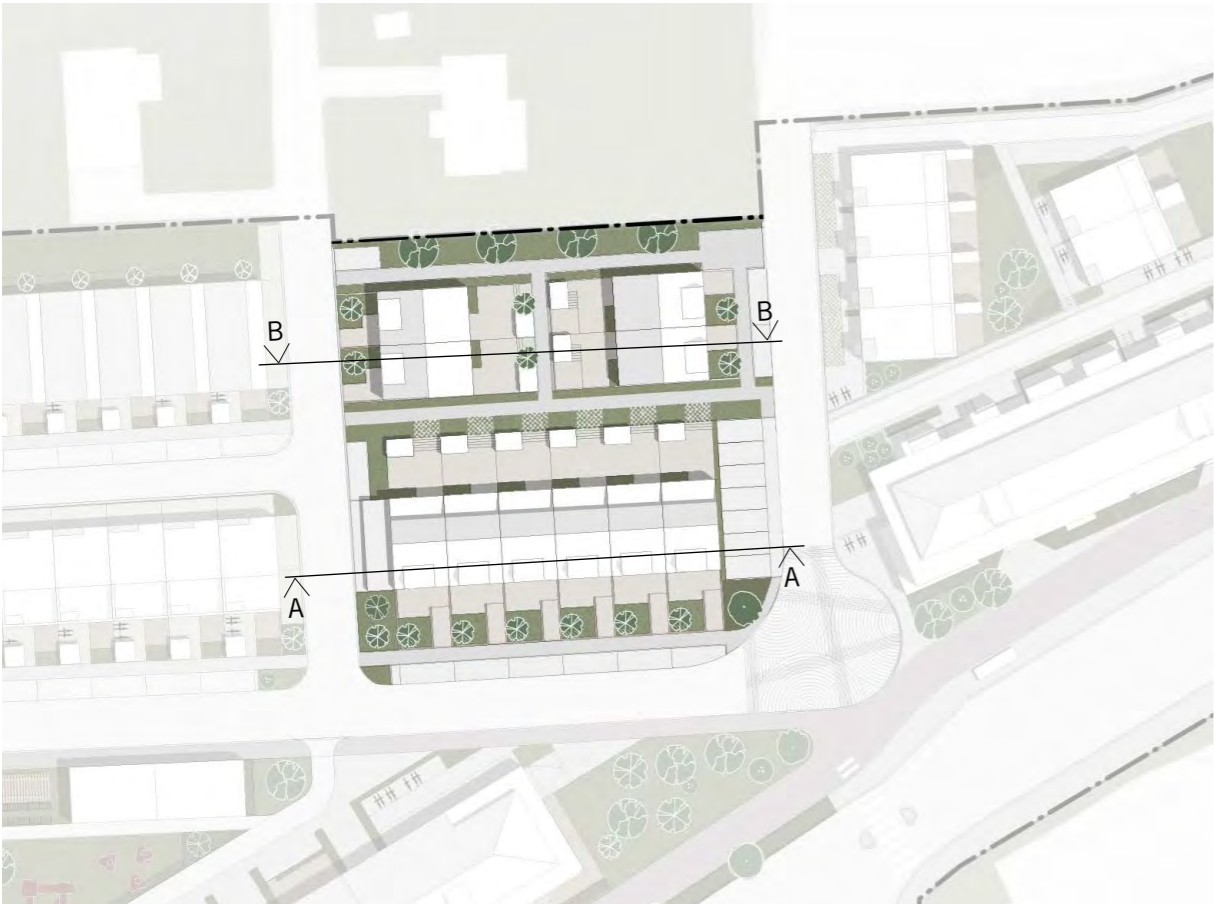

Illustrationsplan

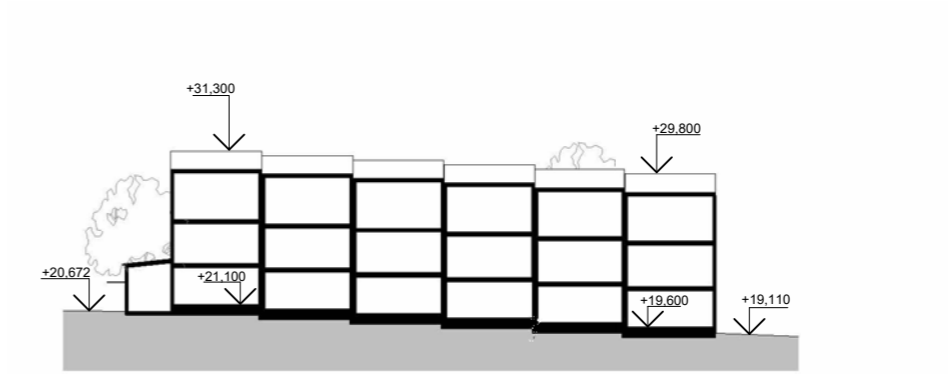

Sektion A-A



Sektion B-B



Fasad mot norr



Fasad mot syd



Fasad Bryggare Bergs väg

Solstudier



Mars kl 9.00



Mars kl 12.00



Mars kl 15.00



Juni kl 9.00



Juni kl 12.00



Juni kl 15.00