


TECKENFÖRKLARING

FFG = FÖRESLAGET FÄRDIGT GOLV
FGG = FÖRESLAGET GARAGEGOLV


- = NUVARANDE MARK
— = BLIVANDE MARK
- - - = GATA
--- = TOMTGRÄNS

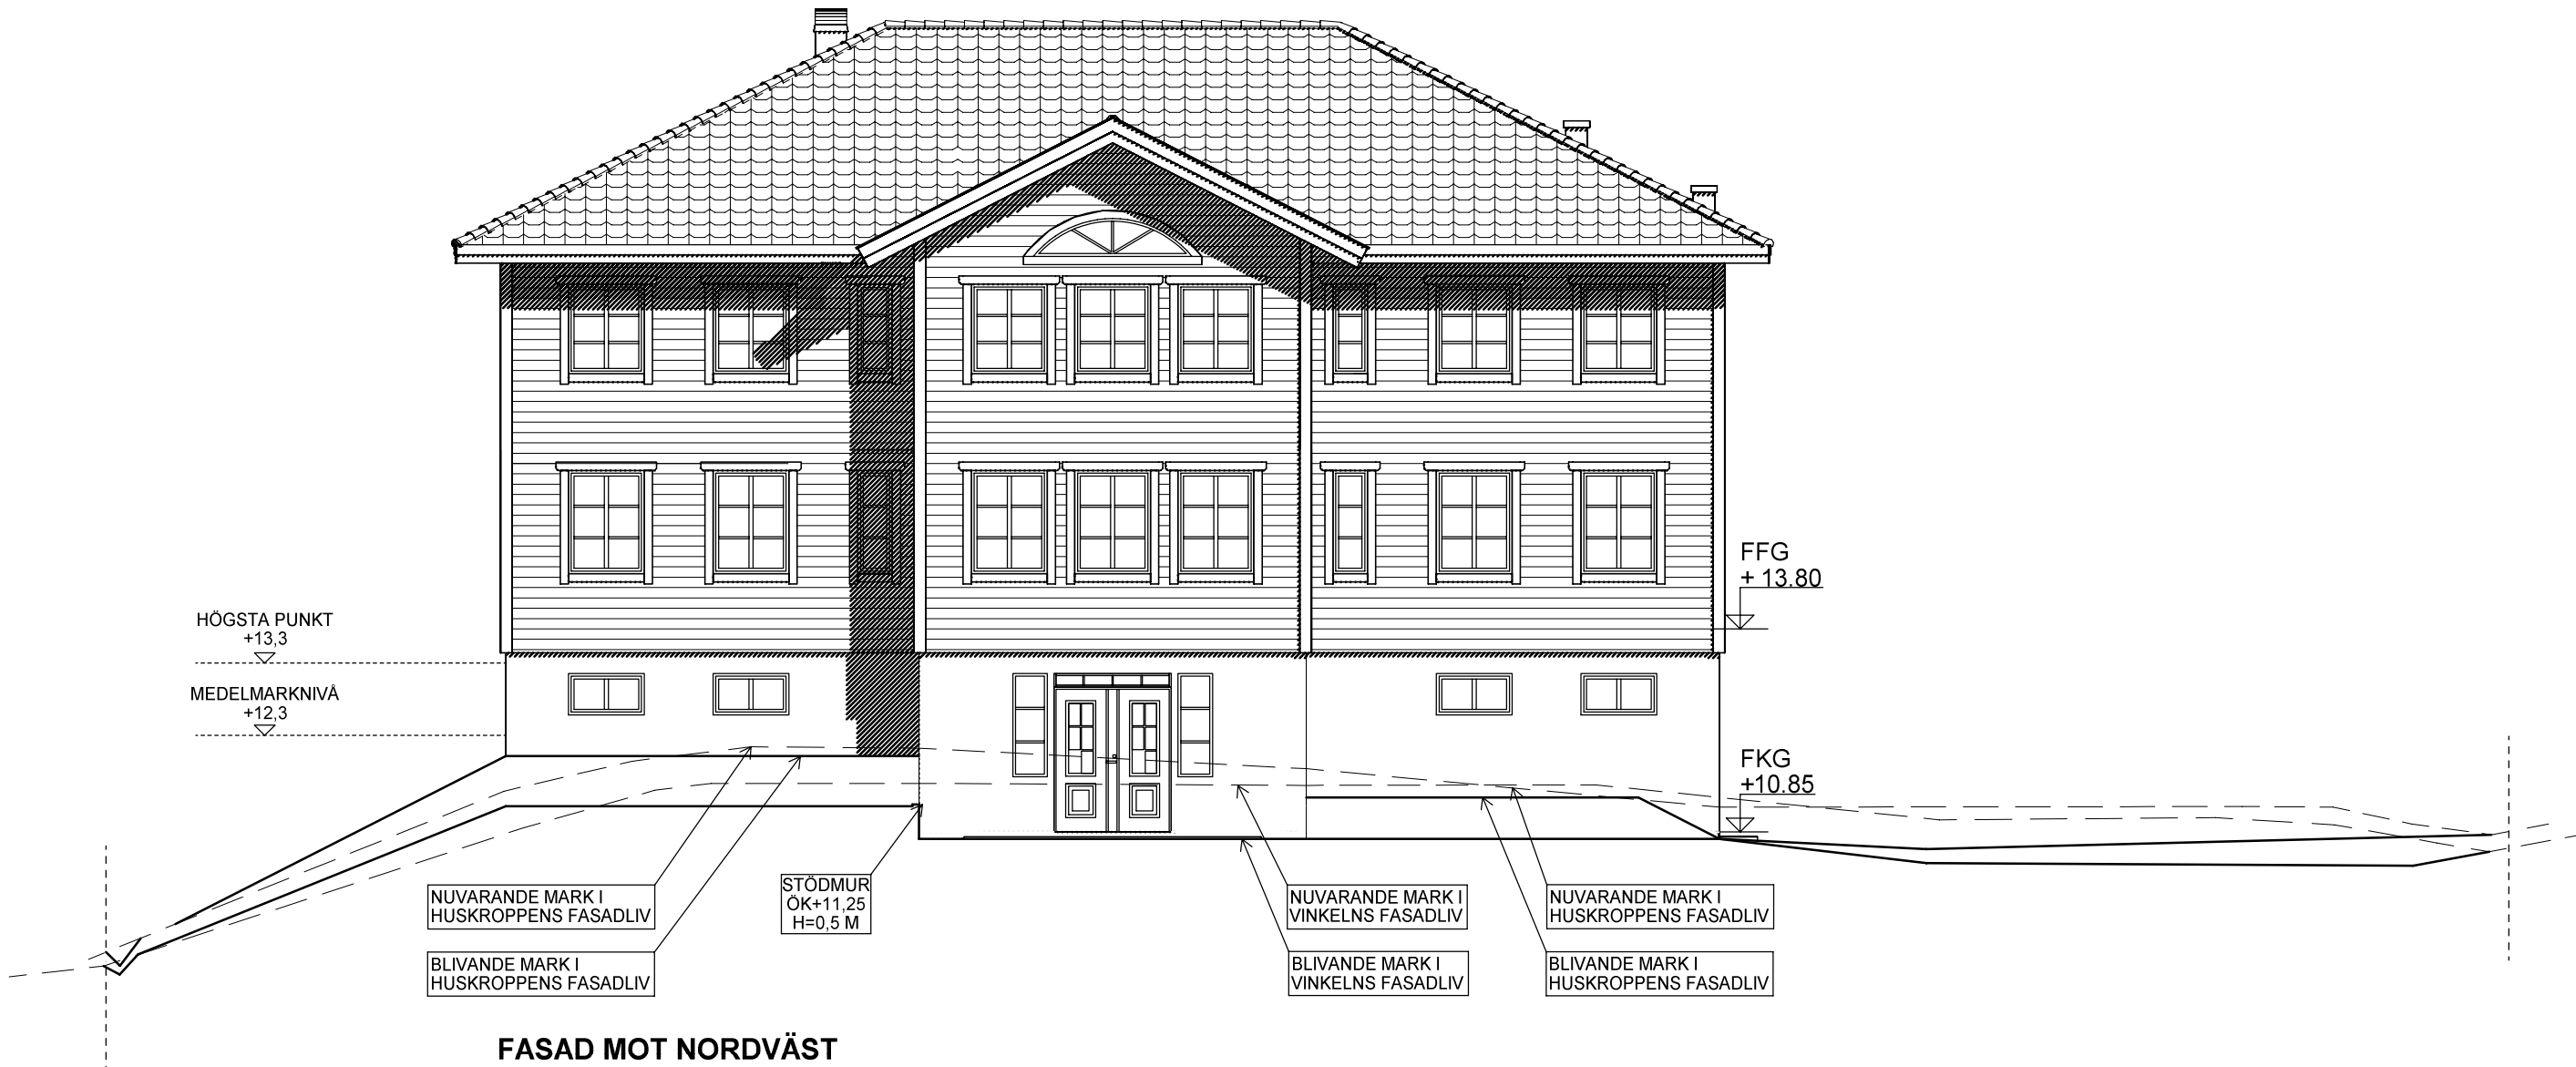

FASAD MOT NORDVÄST

MEDELMARKNIVÅ = HÖGSTA PUNKT - A1+A2+A3+A4 = 13,3 - 34,3+21,1+0,1+10,7 = 13,3 -1,0 = 12,3
OMKRETS (17,7x2)+(15,0x2)

1:100

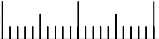

10m

EKEBERGA QFA-179



RITAD LiV	DATUM 2025-03-13	TELEFONNR.	BESTÄLLNINGSNUMMER 30250	RITNINGSNUMMER 104	BET H
--------------	---------------------	------------	-----------------------------	-----------------------	----------

H	MARKLINJER	LiV	2025-09-22
G	FÖRTYDLIGANDE MARKLINJER	LiV	2025-09-16
F	MARKLINJE VINKEL	LiV	2025-09-16
E	REV ENL MAIL 250819	LiV	2025-08-27
D	REV ENL MAIL 250805	LiV	2025-08-19
C	REV ENL MAIL 250407	LiV	2025-04-14
B	FLYTT VENTHUV	LiV	2025-03-21
A	REV ENL MAIL 250316	LiV	2025-03-20

BET	ANT	ÄNDRINGEN AVSER	SIGN	DATUM
MIKAEL RENSTRÖM & HUI WANG BJÖRKBÄCKEN 18 DANDERYD KOMMUN				
INNEHÅLL FASAD MOT NORDVÄST				SKALA 1:100
				BET H