



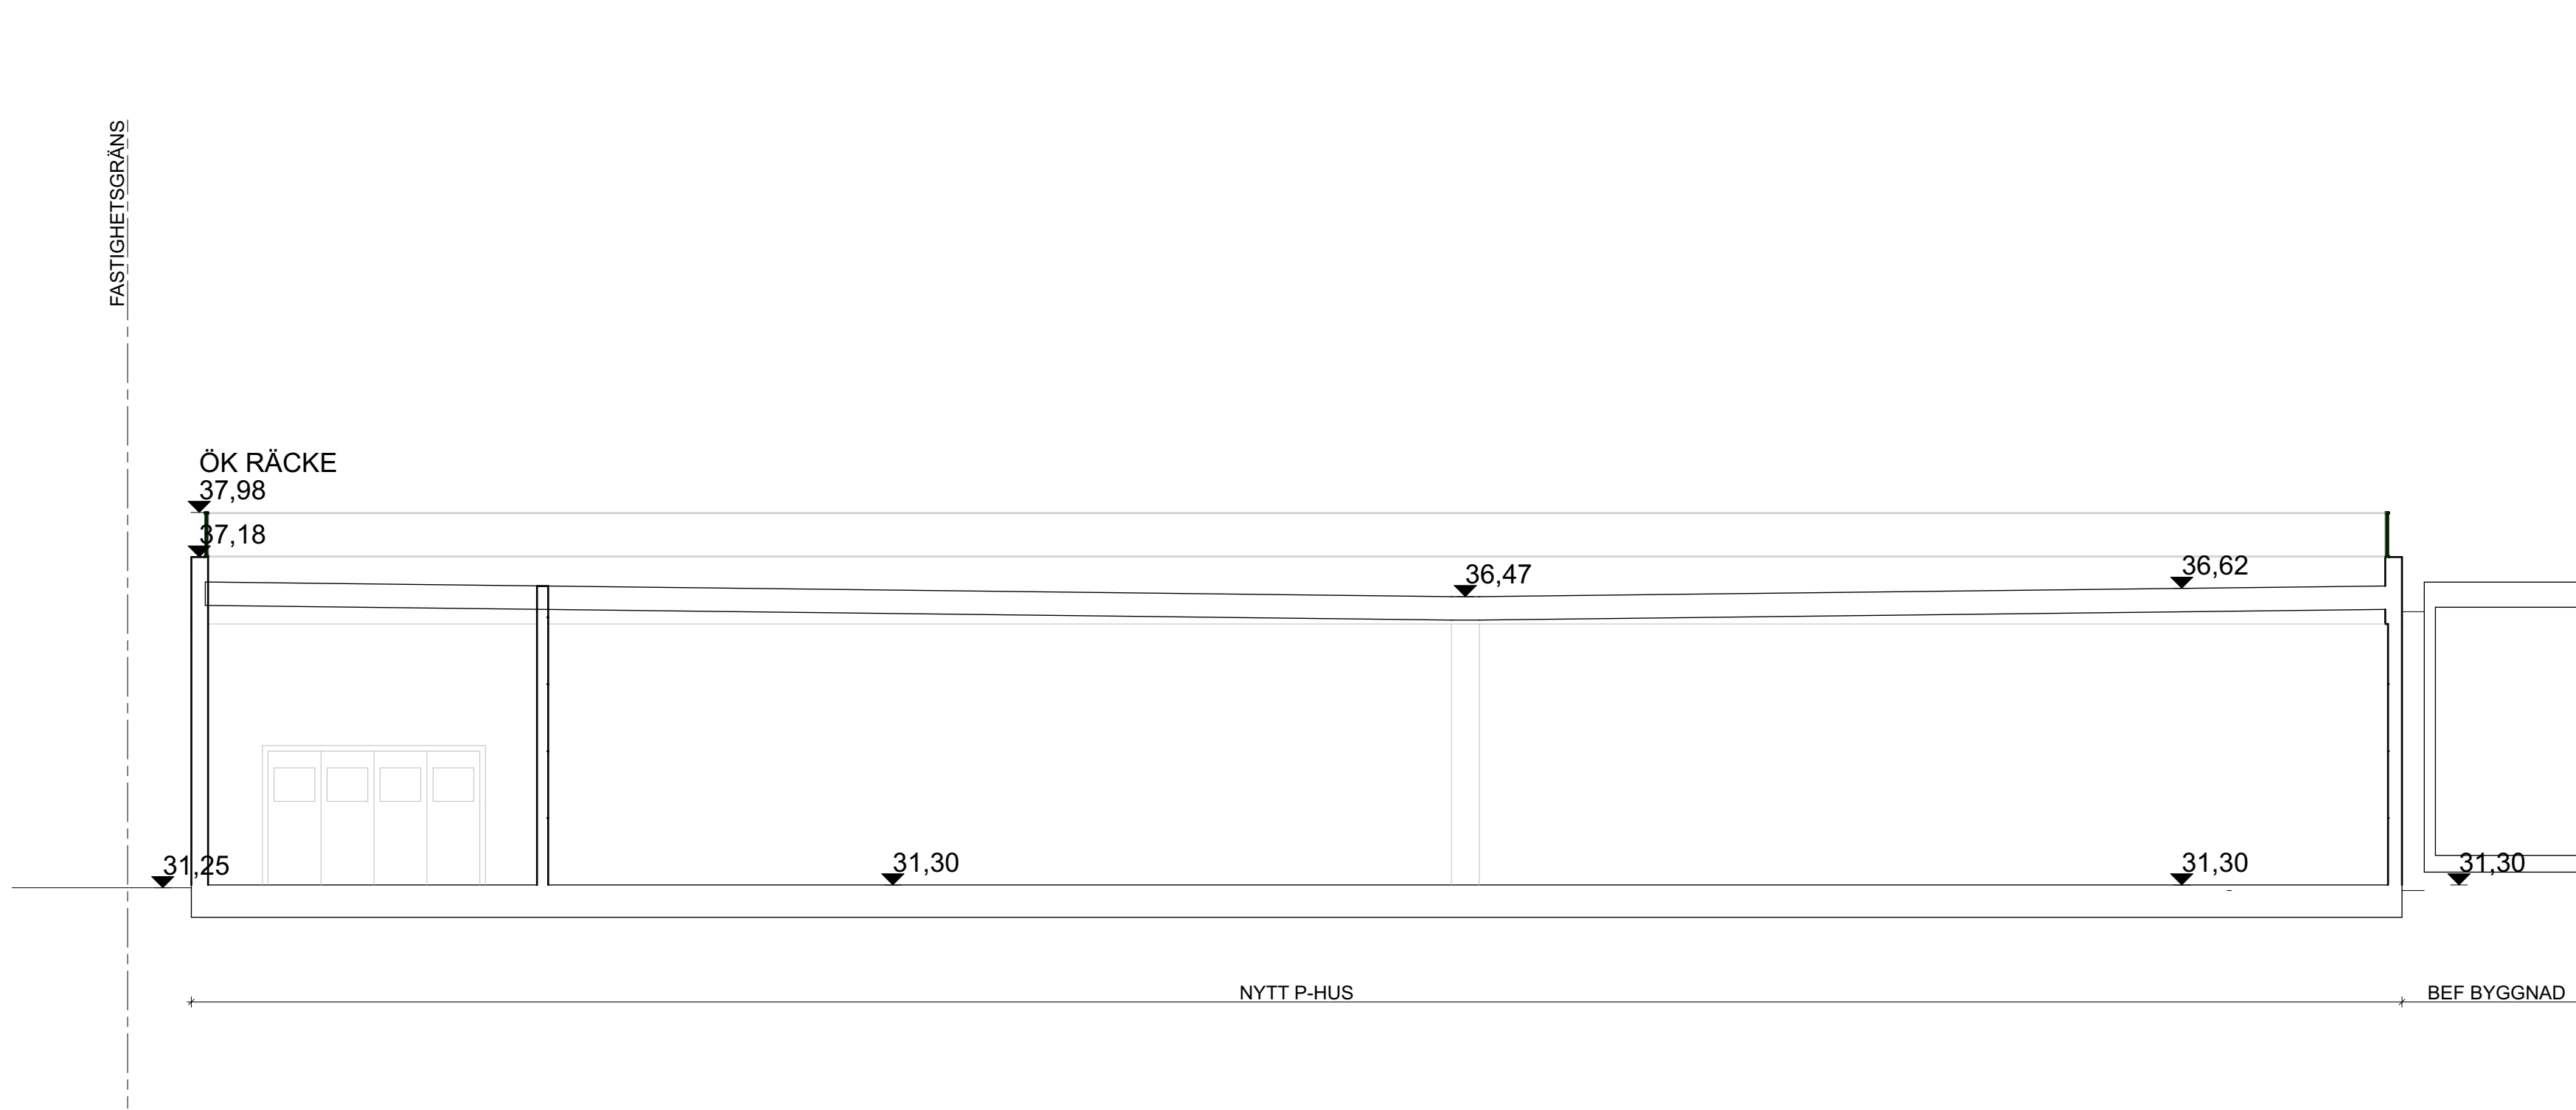

Sektion A
1:100



Sektion B
1:100

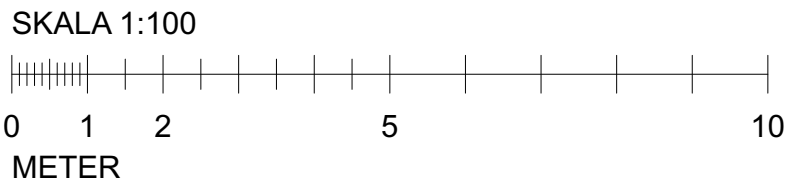

FÖRKLARINGAR

ALLA MÄTT I MM.

FÖRESKRIFTER

HÄNVISNINGAR

BET	ÄNDRING AVSER	DATUM	Sign.
BYGGLOVSHANDLING			
KV SPRINTEN 3, P-HUS			
<div></div>			
ARKKASARKITEKTER			
BYGG- HERRE			
A	<div><div></div> ARKKAS Arkitekter</div>	0702171585	
K			
E			
V			
M			
UPPDRAG NR	RITAD AV	HANDLÄGGARE	
271-001	AC / JK	JK	
DATUM	ANSVARIG		
2025-10-16	J KASTBERG		
NYBYGGNAD AV P-HUS			
KV SPRINTEN / Rinkebyvägen 8, 182 36 DANDERYD			
SEKTION A OCH B			
SKALA A1 A3	NUMMER	BET	
1:100 1:200	A-40-2-100		