



fredag 19 december 2025 11:21
/Users/stefanbjornson/Library/CloudStorage/GoogleDrive-stefan@brutcompany.com/Delade enheter/BRUT/Projekt/Brut Company projekt/Solvärmen/
Solvärmen - BL.pln

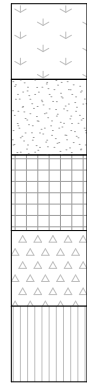

GRÄS 570 m²
GRUS 170 m²
MARKSTEN 25 m²
HÄCK
TRÄTRALL

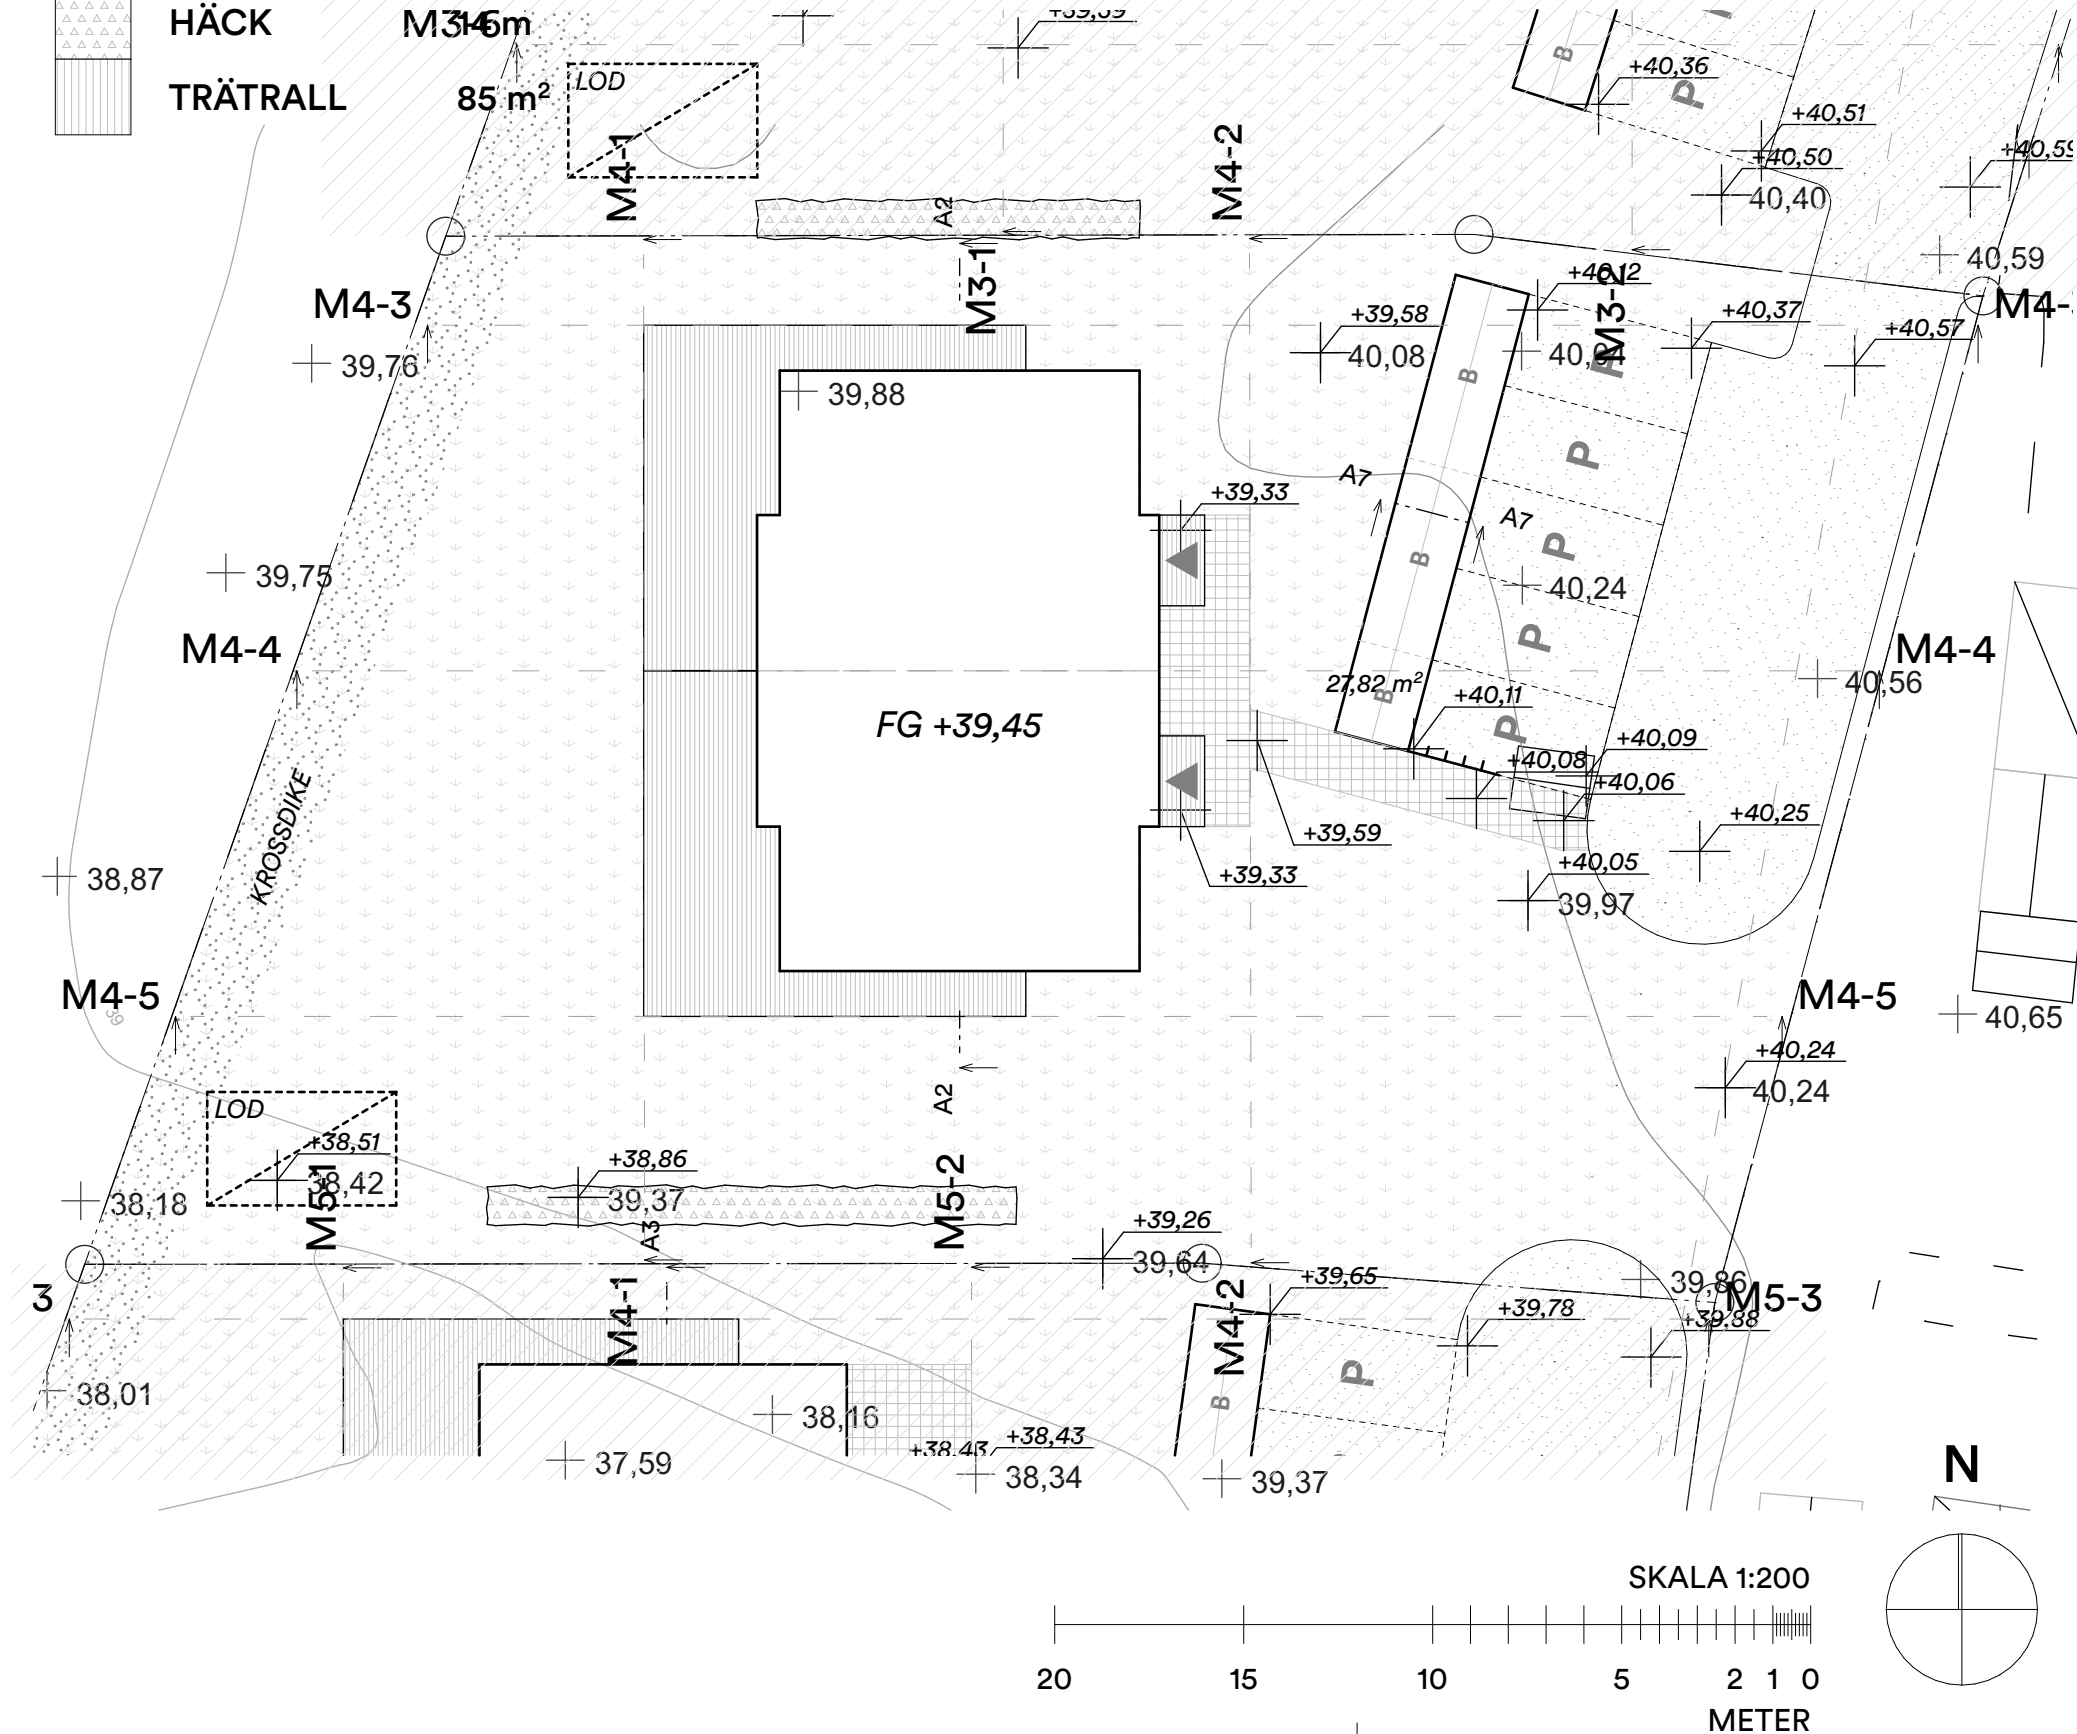

FÖRKLARINGAR:

HÖJDSYSTEM RH 2000

+XX,XX Bef. höjdangivelse.


+XX,XX Ny höjdangivelse.

Gräns mellan bostad i parhus.

FÖRKORTNINGAR

FG Färdigt Golv.
P Parkeringsplats.
S Avfallshantering.
B Bod.

HÄNVISNINGAR.

BET	ANT	ÄNDRING AVSER	DATUM	Sign.
BYGGLOVSHANDLING				
SOLVÄRMEN 4				
<div></div> <div>Södermannagatan 16 116 23 Stockholm</div>				
A	BRUT NATUR / WWW.BRUTNATUR.SE			
UPPDRAG NR 023		RITAD AV	HANDLÄGGARE SBN	
DATUM 2025-09-02		ANSVARIG Stefan Björnson		
Markplaneringsritning				
SKALA A1 - 1:1, 1:200 A3 - 50%		NUMMER A-01.1-2		BET