

	GRÄS	530 m <sup>2</sup>
	GRUS	200 m <sup>2</sup>
	MARKSTEN	50 m <sup>2</sup>
	HÄCK	- m
	TRÄTRALL	85 m <sup>2</sup>



FÖRKLARINGAR:  
HÖJDSYSTEM RH 2000


+XX,XX	Bef. höjdangivelse.
	Ny höjdangivelse.
	Gräns mellan bostad i parhus.

FÖRKORTNINGAR

FG	Färdigt Golv.
P	Parkeringsplats.
S	Avfallshantering.
B	Bod.

HÄNVISNINGAR.

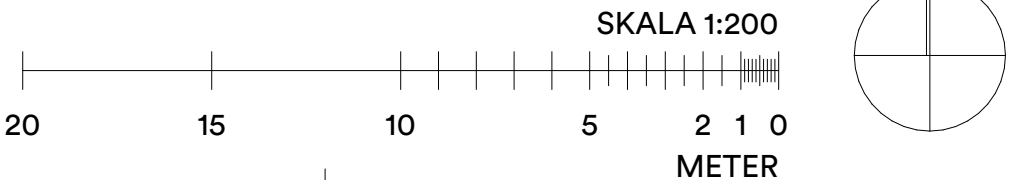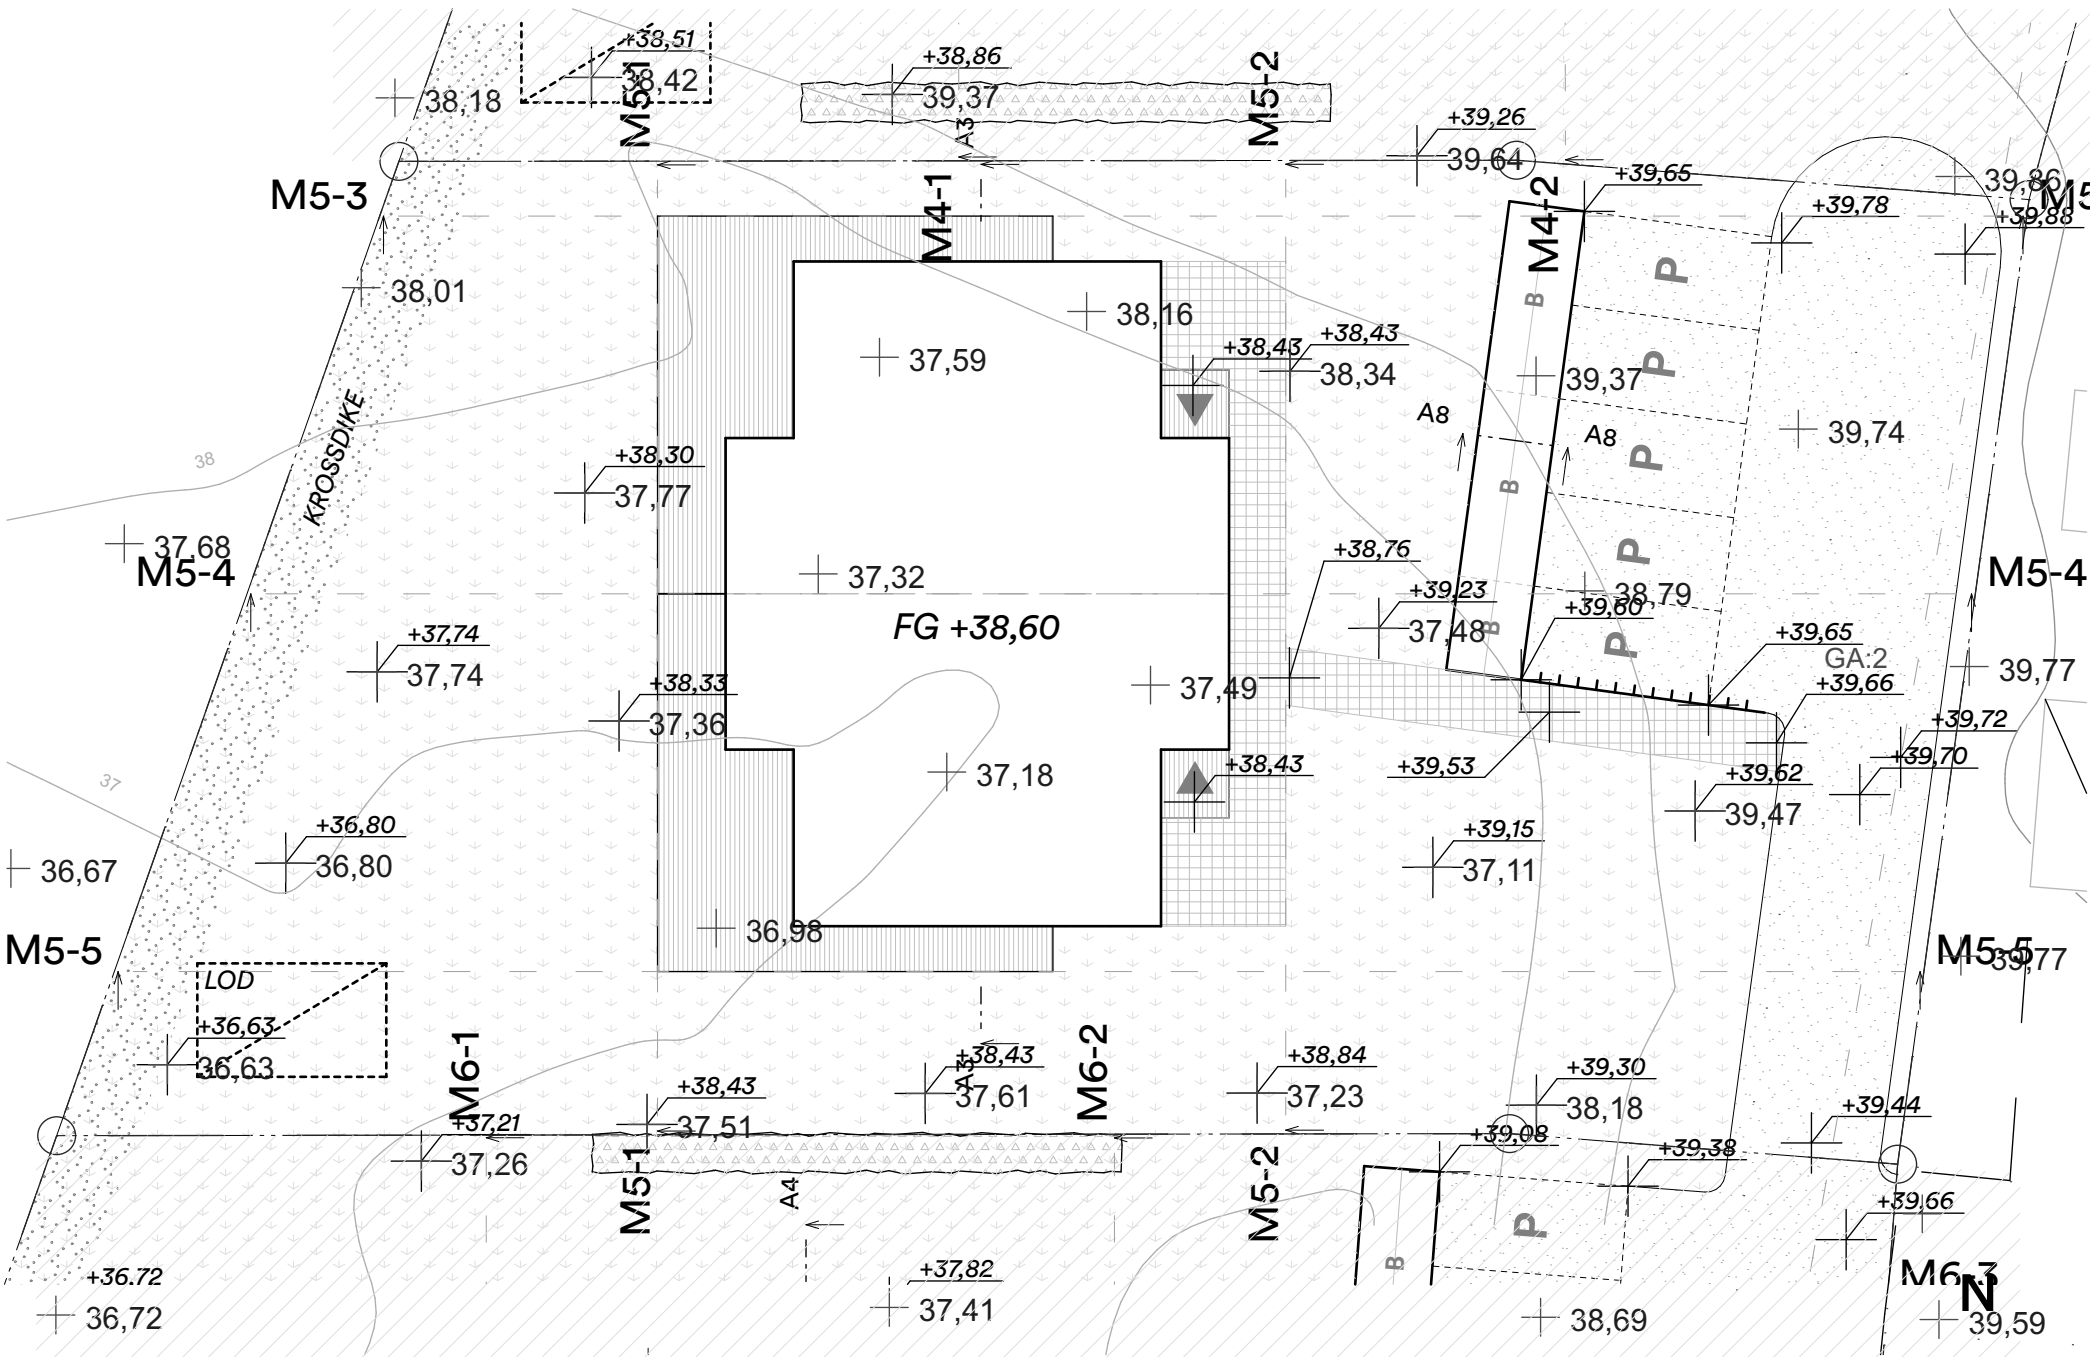

BET	ANT	ÄNDRING AVSER	DATUM	Sign. —
BYGGLOVSHANDLING				
SOLVÄRMEN 5				
<div></div> <div>Södermannagatan 16 116 23 Stockholm</div>				
A	BRUT NATUR / WWW.BRUTNATUR.SE			
UPPDRAG NR 023		RITAD AV	HANDLÄGGARE SBN	
DATUM 2025-09-02		ANSVARIG Stefan Björnson		
Markplaneringsritning				
SKALA A1 - 1:1, 1:200 A3 - 50%		NUMMER A-01.1-3		BET