
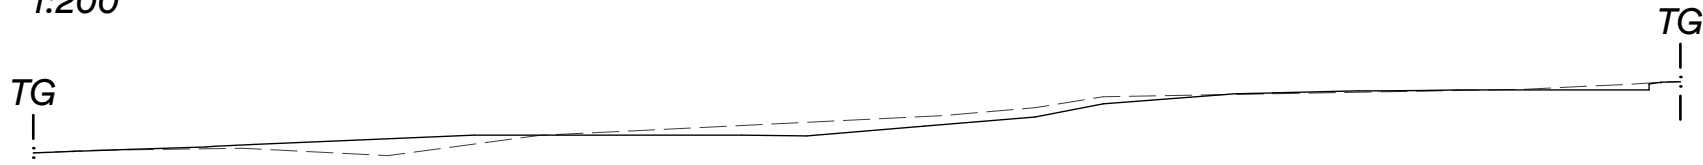
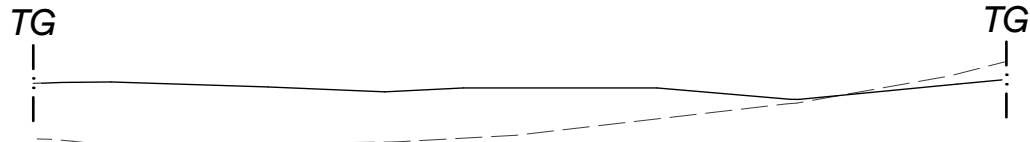


fredag 19 december 2025 11:21
/Users/stefanbjornson/Library/CloudStorage/GoogleDrive-stefan@brutcompany.com/Delade enheter/BRUT/Projekt/Brut Company projekt/Solvärmen/
Solvärmen - BL.pln

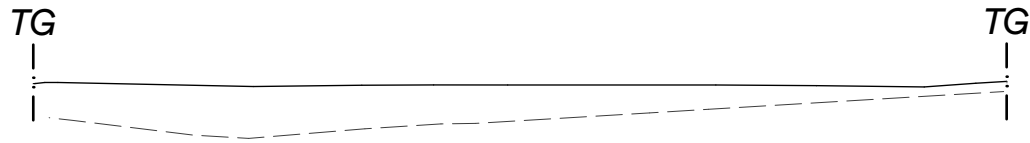


FÖRKLARINGAR:

BEF. HÖJDKURVA

NY HÖJDKURVA

HÄNVISNINGAR.

| | | | | |
|---|-------------------------------|-----------------------------|--------------------|-------|
| BET | ANT | ÄNDRING AVSER | DATUM | Sign. |
| BYGGLOVSHANDLING | | | | |
| SOLVÄRMEN 5 | | | | |
| <div></div> <div>Södermannagatan 16 116 23 Stockholm</div> | | | | |
| A | BRUT NATUR / WWW.BRUTNATUR.SE | | | |
| UPPDRAG NR 023 | | RITAD AV | HANDLÄGGARE SBN | |
| DATUM 2025-09-02 | | ANSVARIG Stefan Björnson | | |
| SEKTIONER | | | | |
| SKALA A1 - 1:1, 1:200 A3 - 50% | | NUMMER A-40.4-31 | | BET |

