

GRÄS 850 m<sup>2</sup>  
GRUS 230 m<sup>2</sup>  
MARKSTEN 55 m<sup>2</sup>

HÄCK 28 m  
TRÄTRALL 85 m<sup>2</sup>


FÖRKLARINGAR:  
HÖJDSYSTEM RH 2000


- +XX,XX Bef. höjdangivelse.  
+XX,XX Ny höjdangivelse.  
Gräns mellan bostad i parhus.  
Mur, över 0,5 m  
Mur, under 0,5 m

FÖRKORTNINGAR

- FG Färdigt Golv.  
P Parkeringsplats.  
S Avfallshantering.  
B Bod.

HÄNVISNINGAR.

BET	ANT	ÄNDRING AVSER	DATUM	Sign.:
BYGGLOVSHANDLING				
SOLVÄRMEN 6				
<div></div> <div>Södermannagatan 16 116 23 Stockholm</div>				
A	BRUT NATUR / WWW.BRUTNATUR.SE			
UPPDRAG NR 023		RITAD AV	HANDLÄGGARE SBN	
DATUM 2025-09-02		ANSVARIG Stefan Björnson		
Markplaneringsritning				
SKALA A1 - 1:1, 1:200 A3 - 50%		NUMMER A-01.1-4		BET

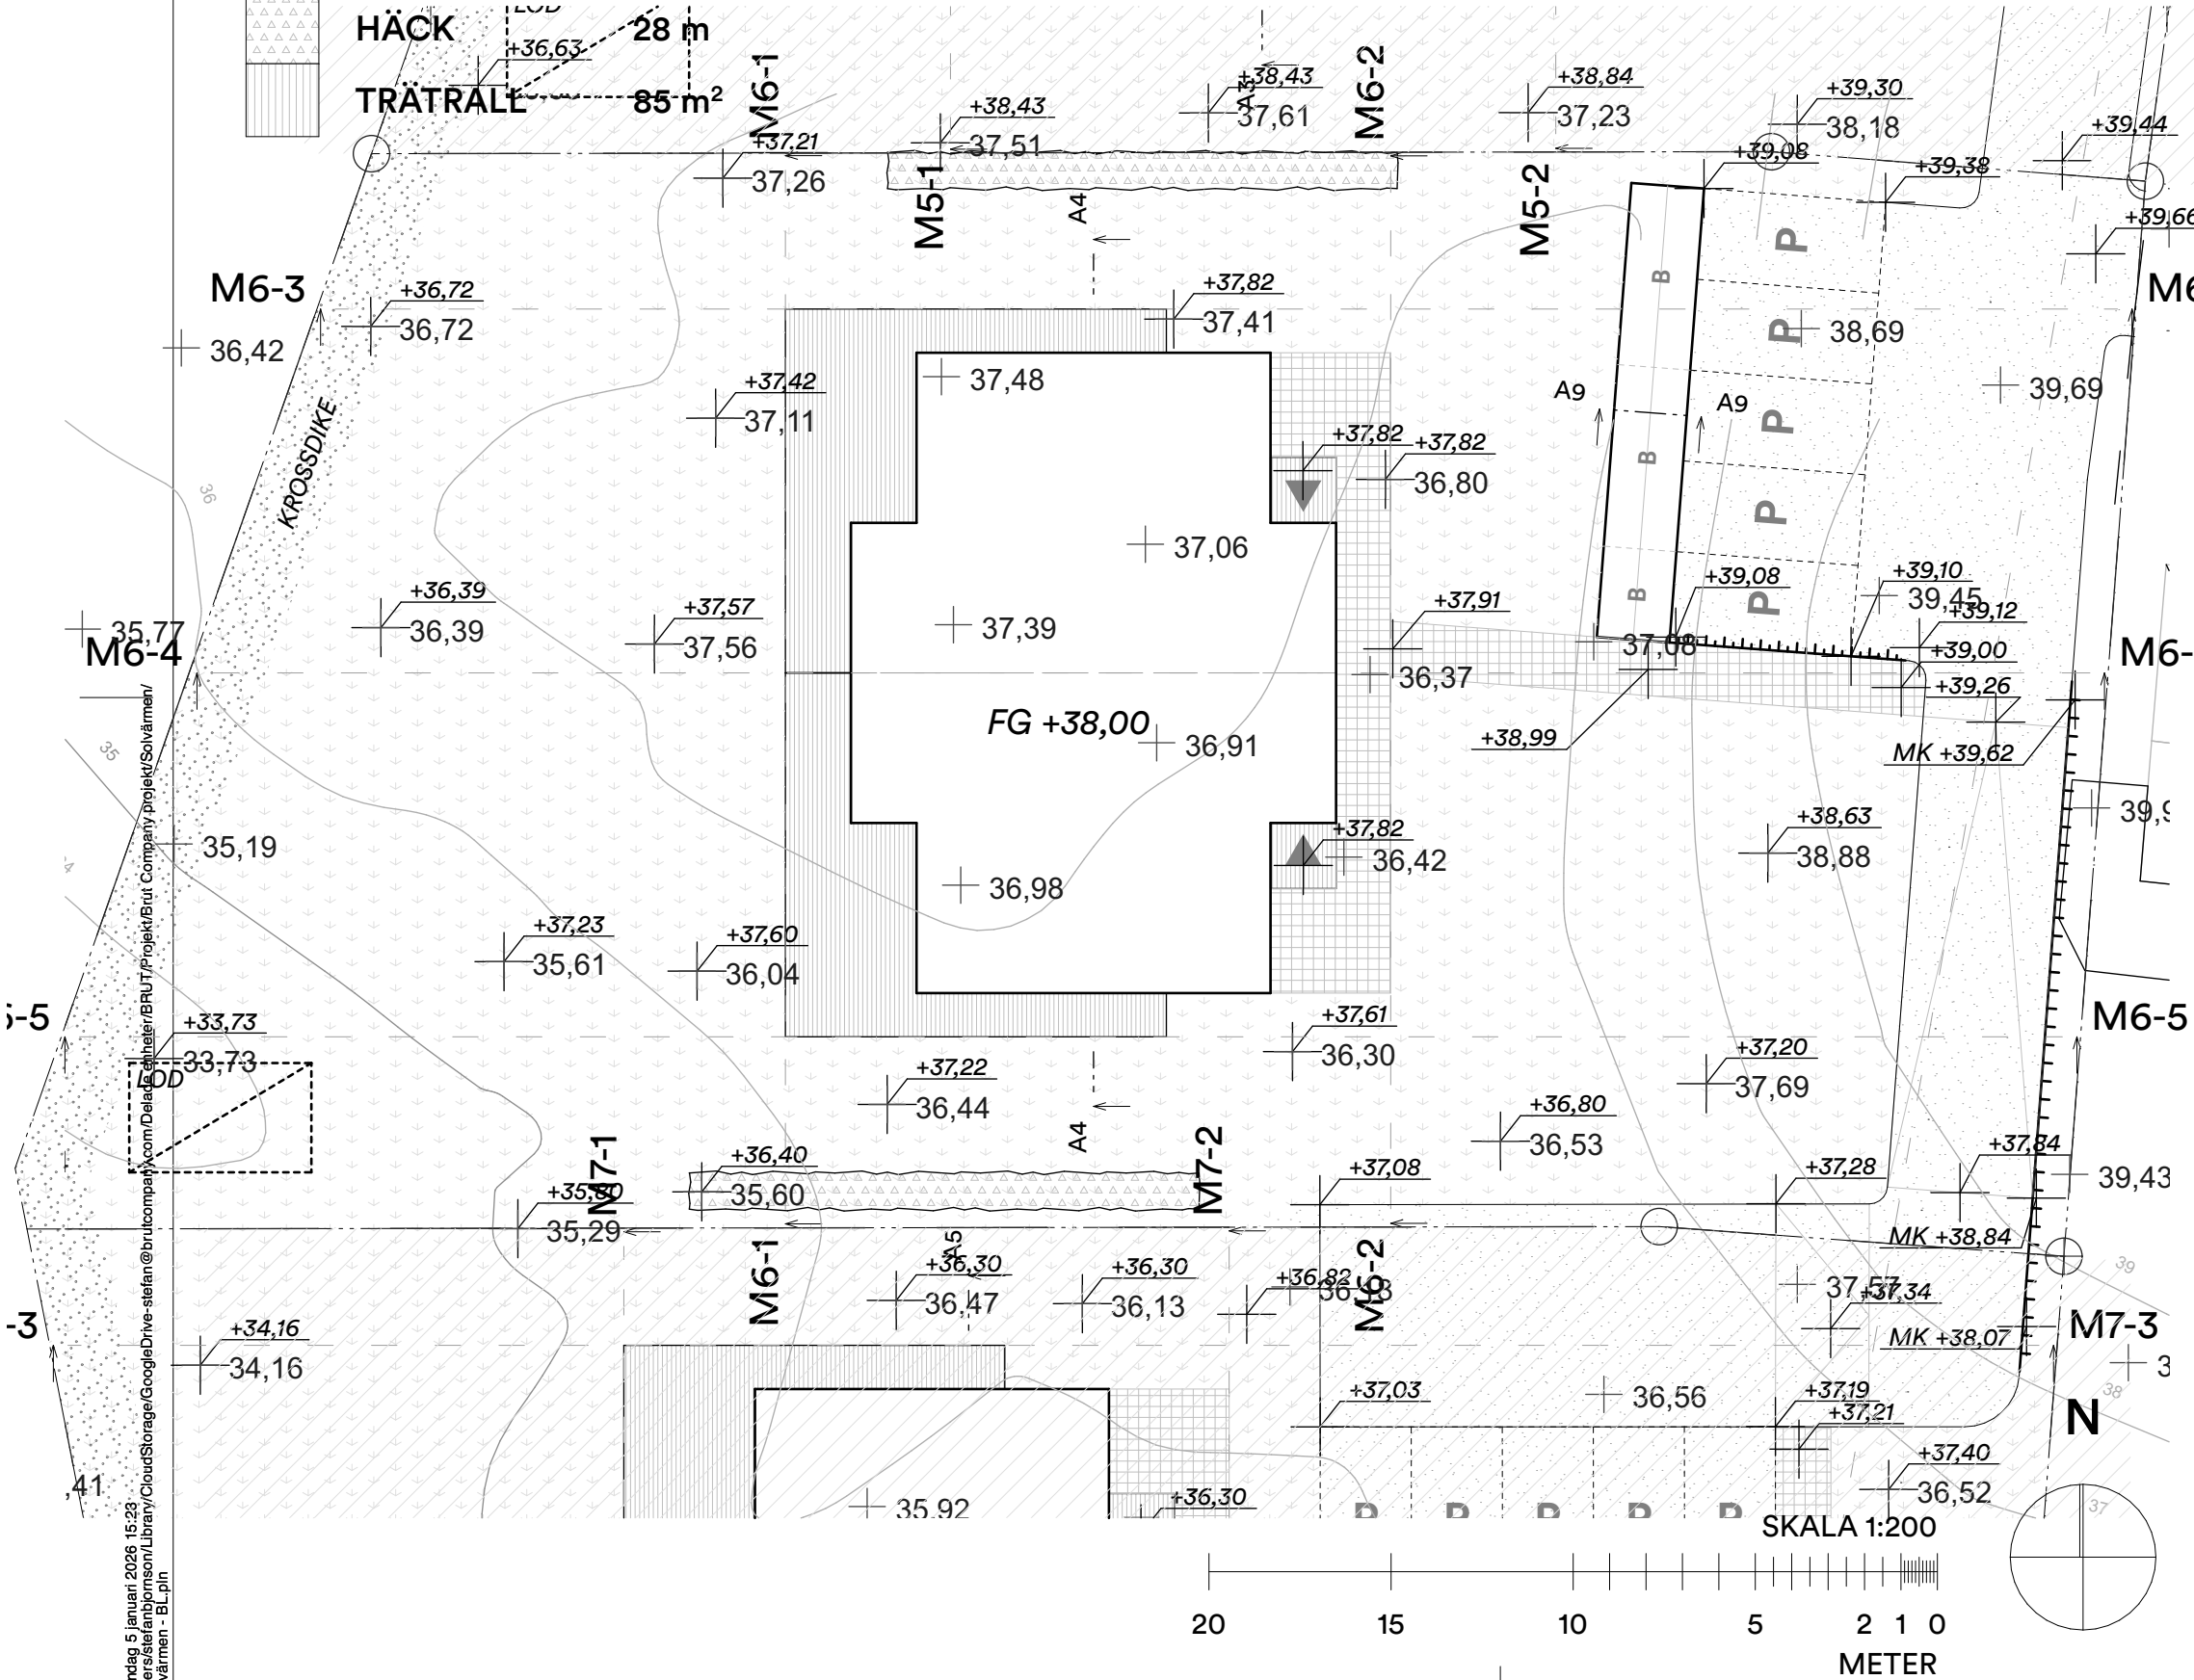

måndag 5 januari 2026 15:23  
/Users/stefanbjornson/Library/CloudStorage/GoogleDrive-stefan@brutnatur.se/Projekt/Brut Natur/Projekt/Solvärmen/Solvärmen - BL.pln