



fredag 19 december 2025 11:21
/Users/stefanbjornson/Library/CloudStorage/GoogleDrive-stefan@brutcompany.com/Delade enheter/BRUT/Projekt/Brut Company projekt/Solvärmen/
Solvärmen - BLP.in

TG

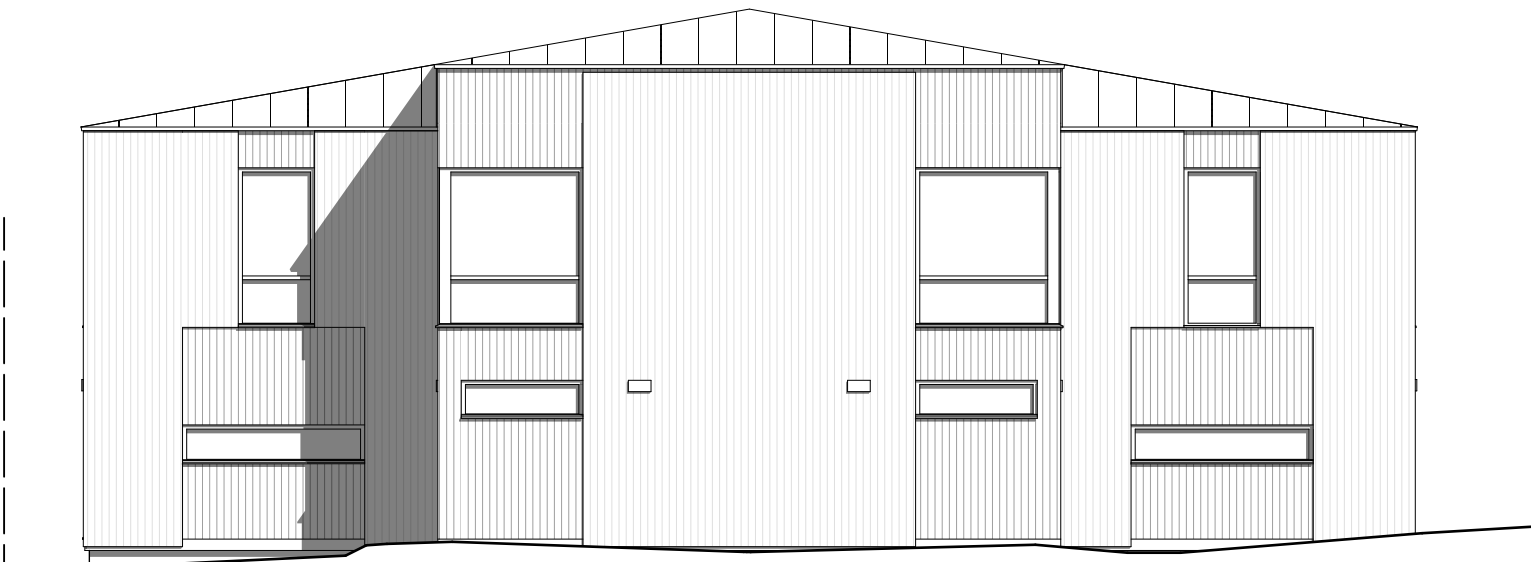

ÖSTFASAD

TG

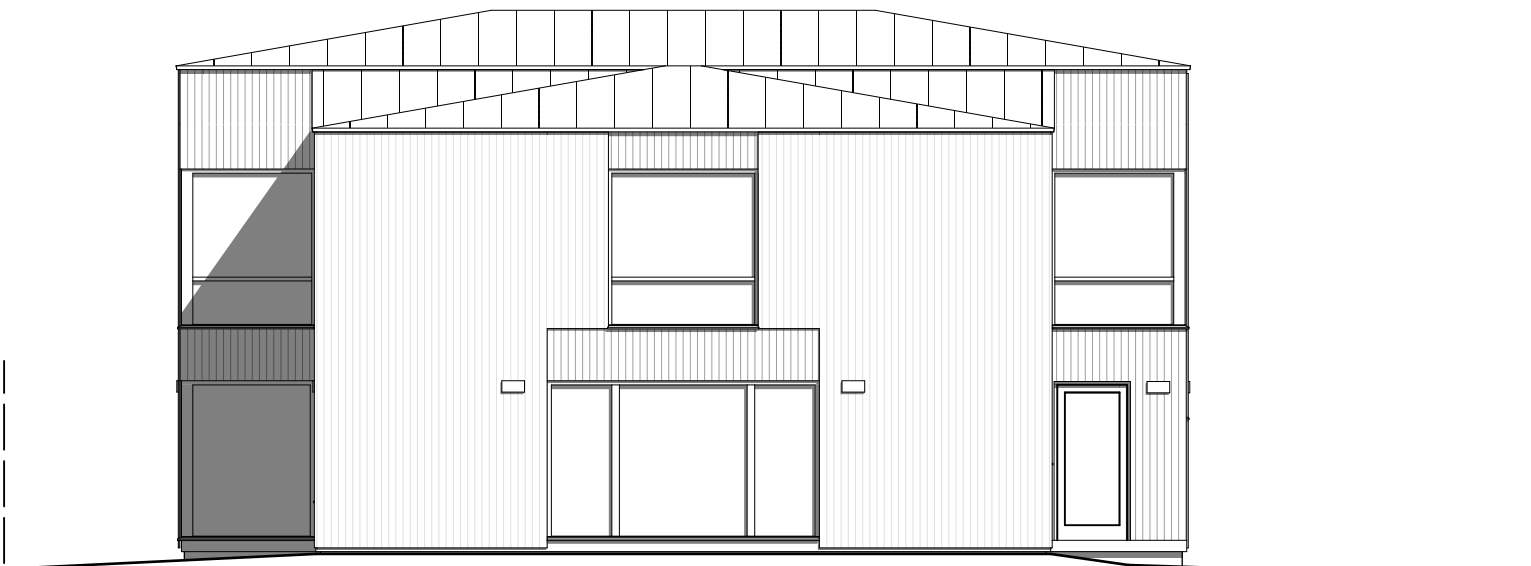

SYDFASAD

BESKRIVNING.

FASAD: GENERELLT; STÅENDE SLÄT
TRÄPANEL I OLIKA BREDDER.
TVÅ KULÖRER:
MÖRKBRUN
LJUS GRÅBRUN

TAK: FALSAT PLÅTTAK,
LINDAB GRÅ ALUMINIUM.

TAKAVVATTN: LINDAB GRÅ ALUMINIUM.

FÖNSTER: KARM OCH BÅGE,
BRUNSVART.


BLECK OCH PLÅTDETALJER KRING
FÖNSTER SVARTA.

FÖRKLARINGAR:

--- BEF. HÖJDKURVA

--- NY HÖJDKURVA

HÄNVISNINGAR.

BET	ANT	ÄNDRING AVSER	DATUM	Sign.
BYGGLOVSHANDLING				
SOLVÄRMEN 6				
<div></div> <div>Södermannagatan 16 116 23 Stockholm</div>				
A	BRUT NATUR / WWW.BRUTNATUR.SE			
UPPDRAAG NR 023		RITAD AV	HANDLÄGGARE SBN	
DATUM 2025-09-02		ANSVARIG Stefan Björnson		
FASADER				
SKALA A1 - 1:1, 1:100 A3 - 50%		NUMMER A-40.5-41		BET