

GRÄS 850 m²
GRUS 230 m²
MARKSTEN 55 m²

HÄCK 28 m
TRÄTRALL 85 m²

FÖRKLARINGAR:
HÖJDSYSTEM RH 2000

+XX,XX Bef. höjdangivelse.
+XX,XX Ny höjdangivelse.
Gräns mellan bostad i parhus.

FÖRKORTNINGAR

Färdigt Golv.
Parkeringsplats.
Avfallshantering.
Bod.

HÄNVISNINGAR.

BET	ANT	ÄNDRING AVSER	DATUM	Sign.
-----	-----	---------------	-------	-------



BYGGLOVSHANDLING

SOLVÄRMEN 6



Södermannagatan 16
116 23 Stockholm

A	BRUT NATUR / WWW.BRUTNATUR.SE		
UPPDRAK NR		RITAD AV	HANDLÄGGARE
023			SBN
DATUM		ANSVARIG	
2025-09-02		Stefan Björnson	
Markplaneringsritning			
SKALA		NUMMER	BET
A1 - 1:1, 1:200		A-01.1-4	
A3 - 50%			

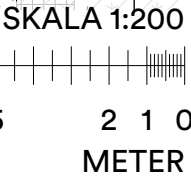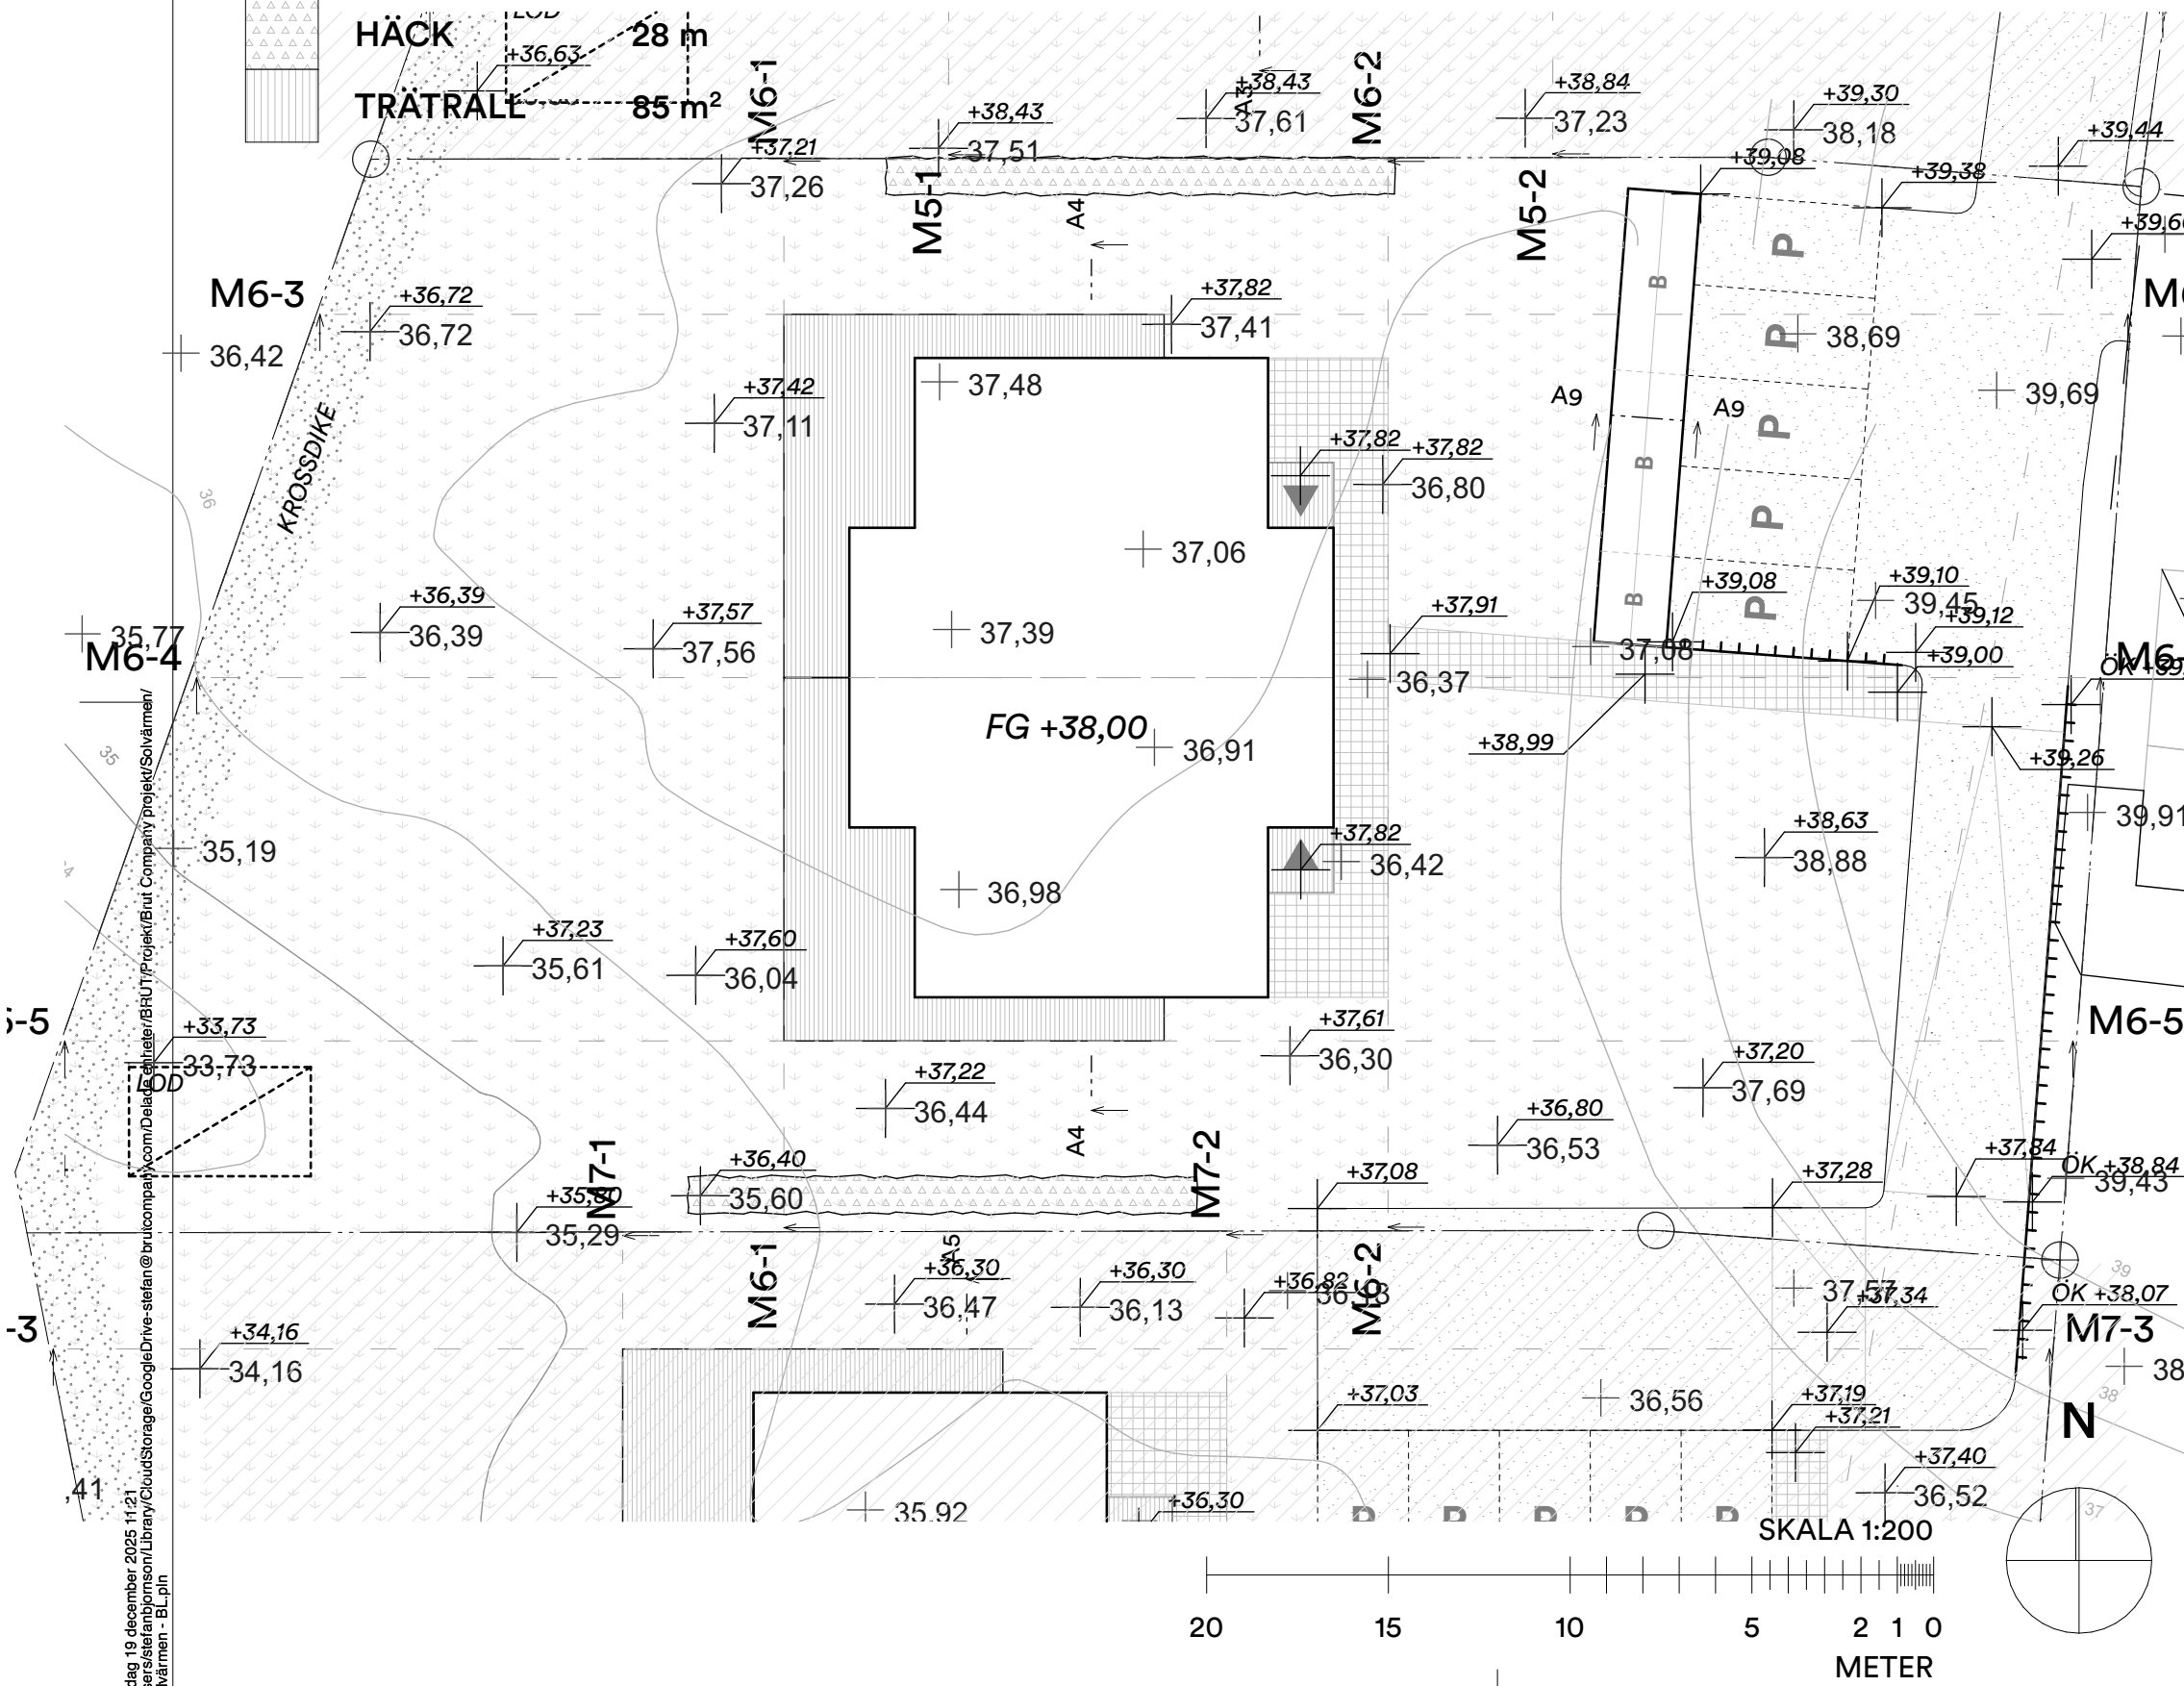

fredag 19 december 2025 11:21
/Users/stefanbjornson/Library/CloudStorage/GoogleDrive-stefan@brulcompa.com/Desktop/Projekt/Solvärmen/Solvärmen - BL.pln