

BESKRIVNING.

FASAD: GENERELLT; STÅENDE SLÄT TRÄPANEL I OLIKA BREDDER. TVÅ KULÖRER: MÖRKBRUN LJUS GRÅBRUN

TAK: FALSAT PLÅTTAK, LINDAB GRÅ ALUMINIUM.

TAKAVVATTN: LINDAB GRÅ ALUMINIUM.

FÖNSTER: KARM OCH BÅGE, BRUNSVART.

BLECK OCH PLÅTDETALJER KRING FÖNSTER SVARTA.


FÖRKLARINGAR:

BEF. HÖJDKURVA


NY HÖJDKURVA

HÄNVISNINGAR.

BET	ANT	ÄNDRING AVSER	DATUM	Sign.:
BYGGLOVSHANDLING				
SOLVÄRMEN 7				
<div></div> <div>Södermannagatan 16 116 23 Stockholm</div>				
A	BRUT NATUR / WWW.BRUTNATUR.SE			
UPPDRAK NR 023		RITAD AV	HANDLÄGGARE SBN	
DATUM 2025-09-02		ANSVARIG Stefan Björnson		
FASADER				
SKALA A1 - 1:1, 1:100 A3 - 50%		NUMMER A-40.5-51		BET

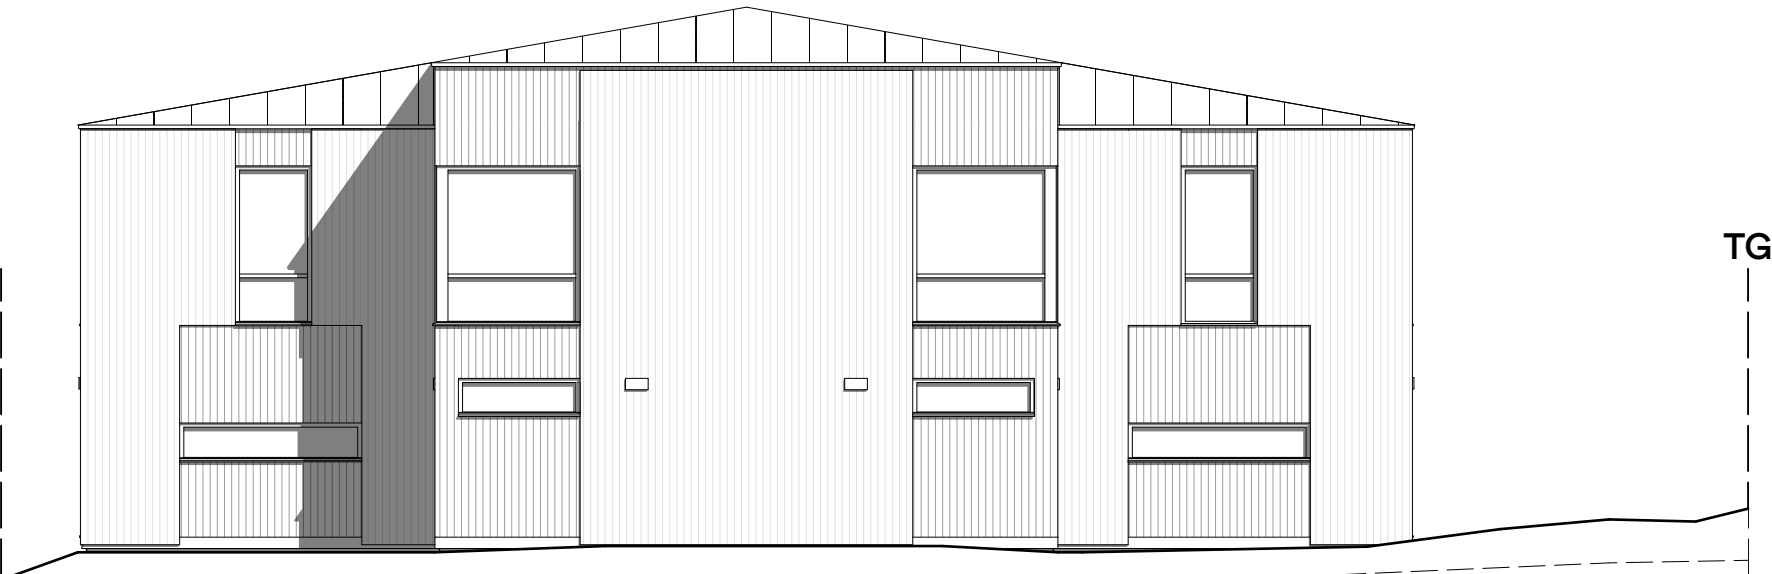

ÖSTFASAD

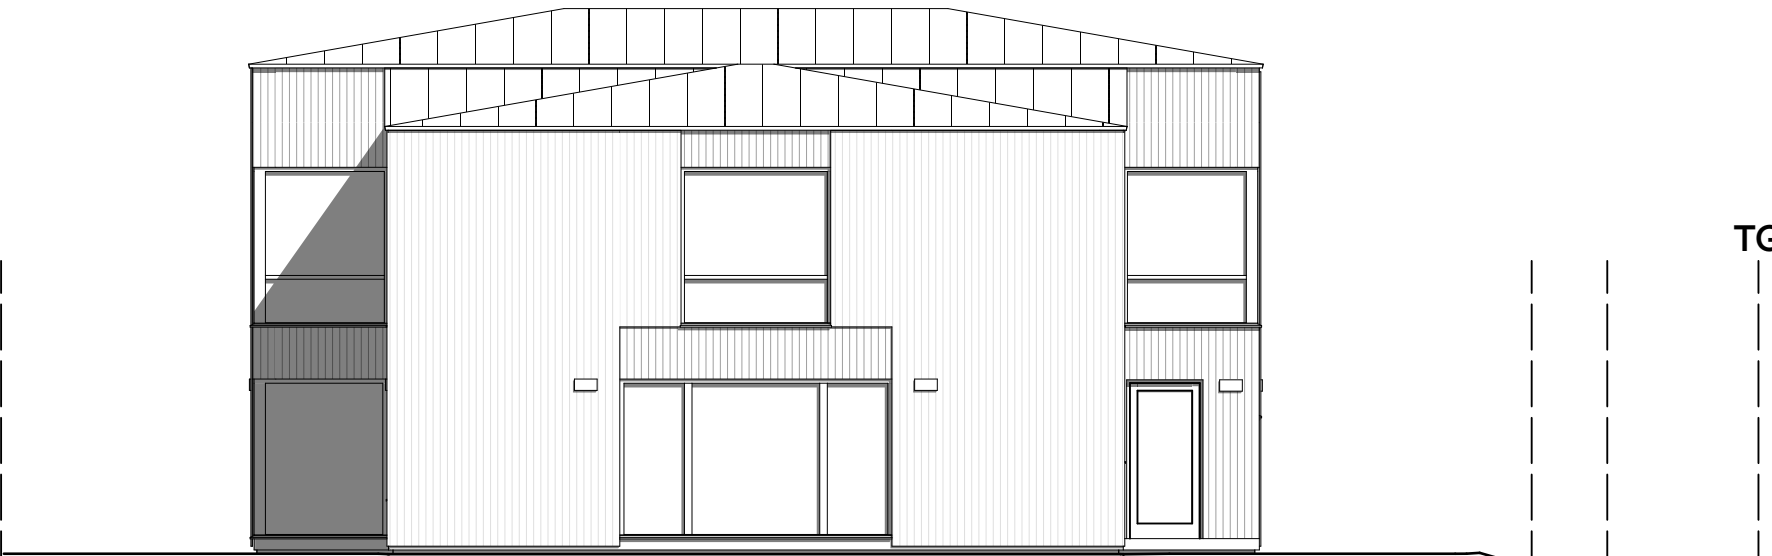

SÖDFASAD