GRÄS	630 m²
GRUS	180 m²
MARKSTEN	70 m²
HÄCK	- m
TRÄTRALL	85 m²

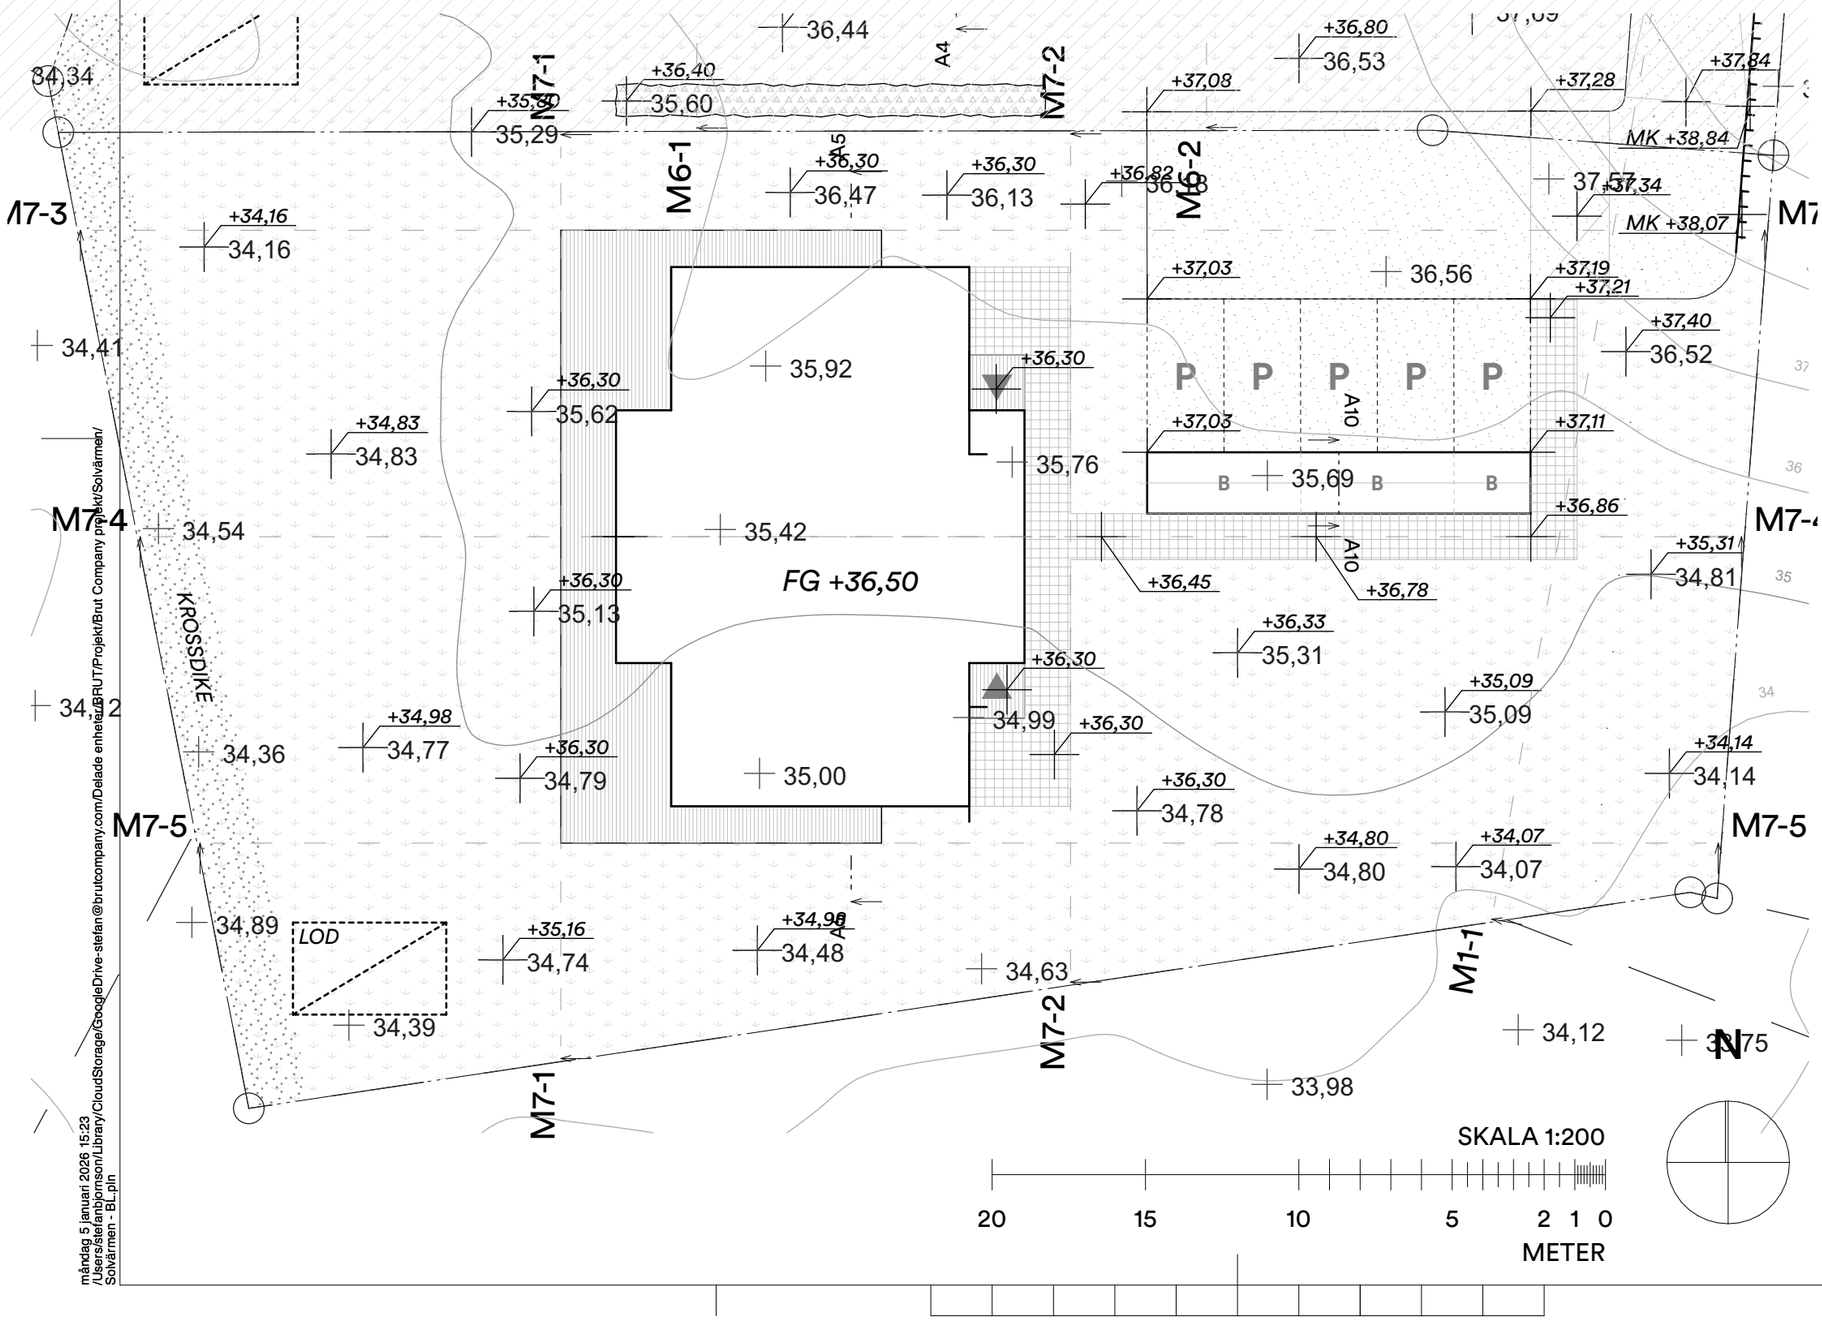

FÖRKLARINGAR:

HÖJDSYSTEM RH 2000

+XX,XX	Bef. höjdangivelse.
+XX,XX	Ny höjdangivelse.
	Gräns mellan bostad i parhus.
	Mur, över 0,5 m
	Mur, under 0,5 m

FÖRKORTNINGAR

FG	Färdigt Golv.
P	Parkeringsplats.
S	Avfallshantering.
B	Bod.

HÄNVISNINGAR.

BET	ANT	ÄNDRING AVSER	DATUM	Sign.

BYGGLOVSHANDLING

SOLVÄRMEN 7

Södermannagatan 16
116 23 Stockholm

A	BRUT NATUR / WWW.BRUTNATUR.SE	
UPPDRAG NR 023	RITAD AV	HANDLÄGGARE SBN
DATUM 2025-09-02	ANSVARIG Stefan Björnson	

Markplaneringsritning

SKALA A1 - 1:1, 1:200 A3 - 50%	NUMMER A-01.1-5	BET

måndag 5 januari 2026 15:23
/Users/stefanbjornson/Library/CloudStorage/GoogleDrive-stefan@brutcompany.com/Delade enheter/BRUT/Projekt/Brut Company projekt/Solvärmen/Solvärmen - BL.pln

Dnr B 2025-001002 – Ankom 2026-01-08