

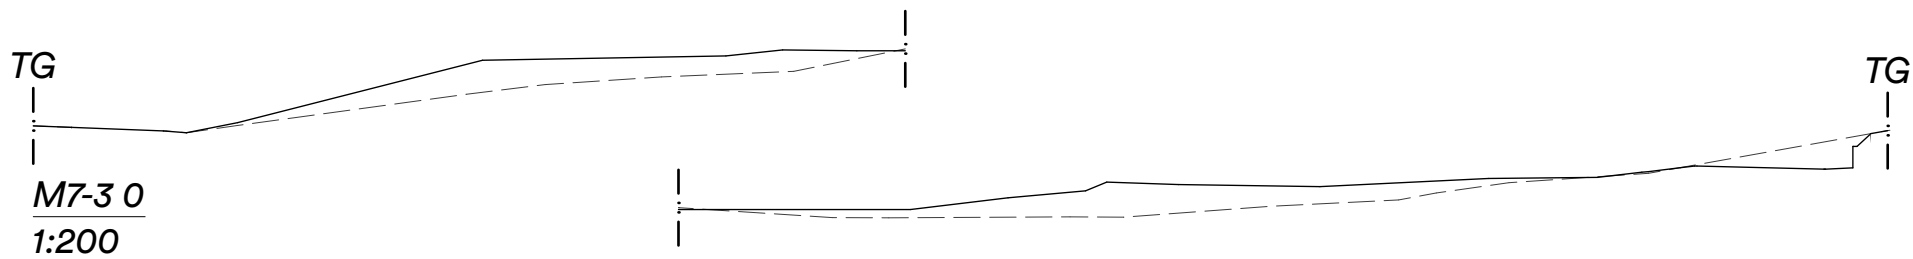
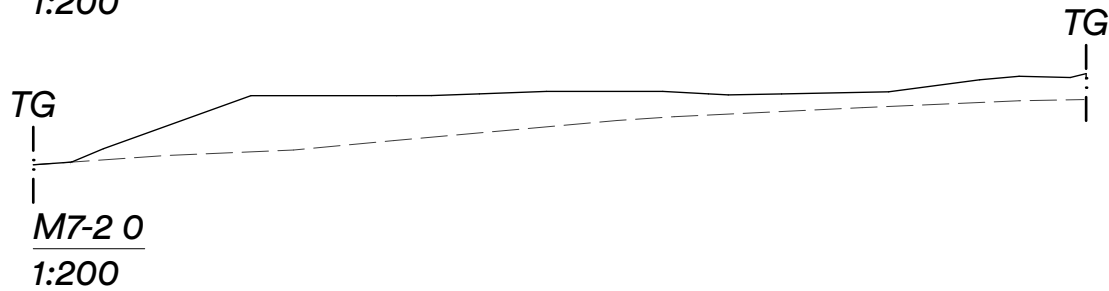
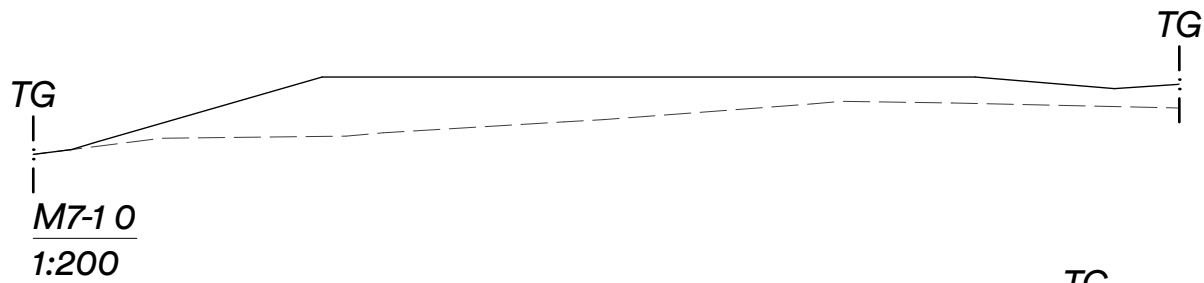
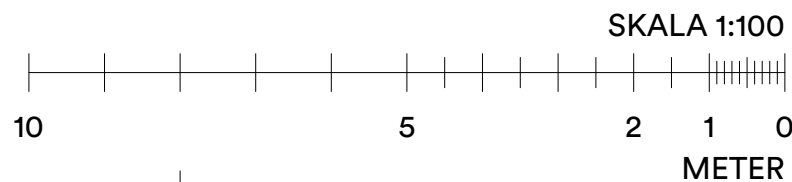


fredag 19 december 2025 11:21
/Users/stefanbjornson/Library/CloudStorage/GoogleDrive-stefan@brutcompany.com/Delade enheter/BRUT/Projekt/Brut Company projekt/Solvärmen/
Solvärmen - BL.pln

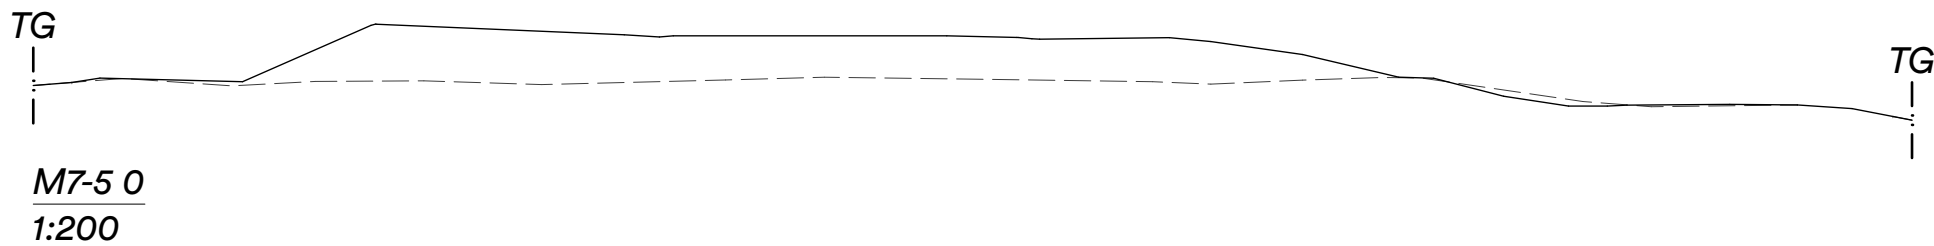

M7-3 0
1:200

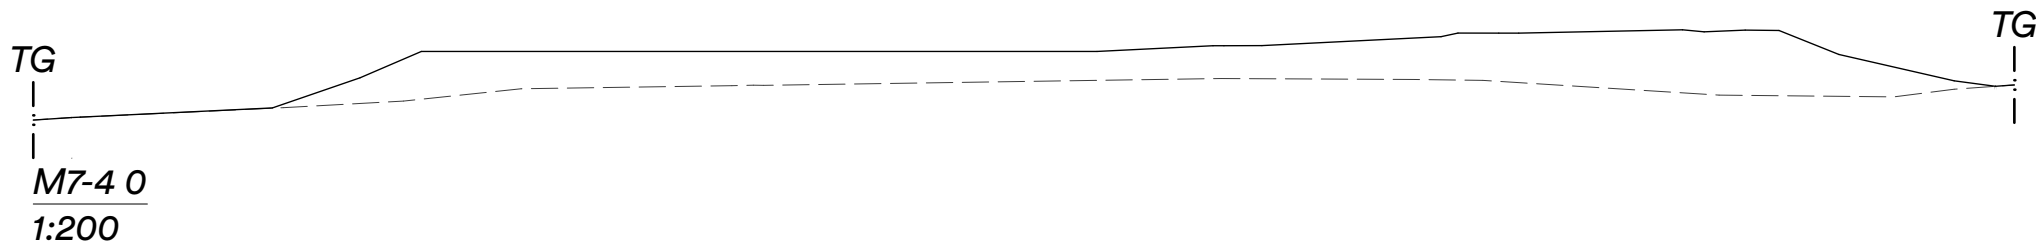


FÖRKLARINGAR:

— BEF. HÖJDKURVA

— NY HÖJDKURVA

HÄNVISNINGAR.

BET	ANT	ÄNDRING AVSER	DATUM	Sign.
BYGGLOVSHANDLING				
SOLVÄRMEN 7				
<div></div> <div>Södermannagatan 16 116 23 Stockholm</div>				
A	BRUT NATUR / WWW.BRUTNATUR.SE			
UPPDRAG NR 023		RITAD AV	HANDLÄGGARE SBN	
DATUM 2025-09-02		ANSVARIG Stefan Björnson		
SEKTIONER				
SKALA A1 - 1:1, 1:200 A3 - 50%		NUMMER A-40.4-51		BET