

## FÖRKLARINGAR

ALLA MÅTT I MILLIMETER OM EJ ANNAT ANGES.  
PLUSHÖJDER I METER

## FÖRESKRIFTER

## HÄNVISNINGAR

FÖR SITUATIONSPLAN, SE RITNING:  
A-011-001

FÖR PLANER, SE RITNING:  
A-40.1-100 - A-40.1-103

FÖR SEKTION, SE RITNING:  
A-40.2-101

FÖR UTVÄNDIG MATERIALBESKRIVNING, SE ILLUSTRATIONSBILAGA.

TOTALHÖJD +30,56

TAKNOCK +29,56

BYGGNADSHÖJD +27,67

FG PLAN 1 +24,566


FG PLAN 0 +21,451

FG PLAN -1 +18,084

MEDELMARKNIVÅ +20,20

NY MARKLINJE

BEF. MARKLINJE

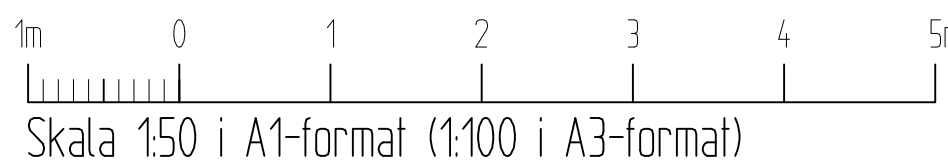

A	SE PM A01	MEB	25/128
BET	ANT	ÄNDRINGEN AVSER	SIEN DATUM
BYGGLOVSHANDLING			
LIDSKJALF 33			
A	ANDREAS MARTIN-LÖF ARKITEKTER AB HANDSKJÄLFSGÅRD 1, 112 21 STOCKHOLM, TEL. 08-6447703		office@martinlof.se
K			
E			
V			
UPPDRAG NR 23_296		RITAD AV MEB	HANDLÄGGARE AU
DATUM 2025-10-14		ANSVARIG A. MARTIN-LÖF	
NYBYGGNAD AV VILLA GERMANIAVÄGEN 6B FASAD FASAD MOT NORR			
SKALA 1:50	NUMMER A-40.3-103		I BET A