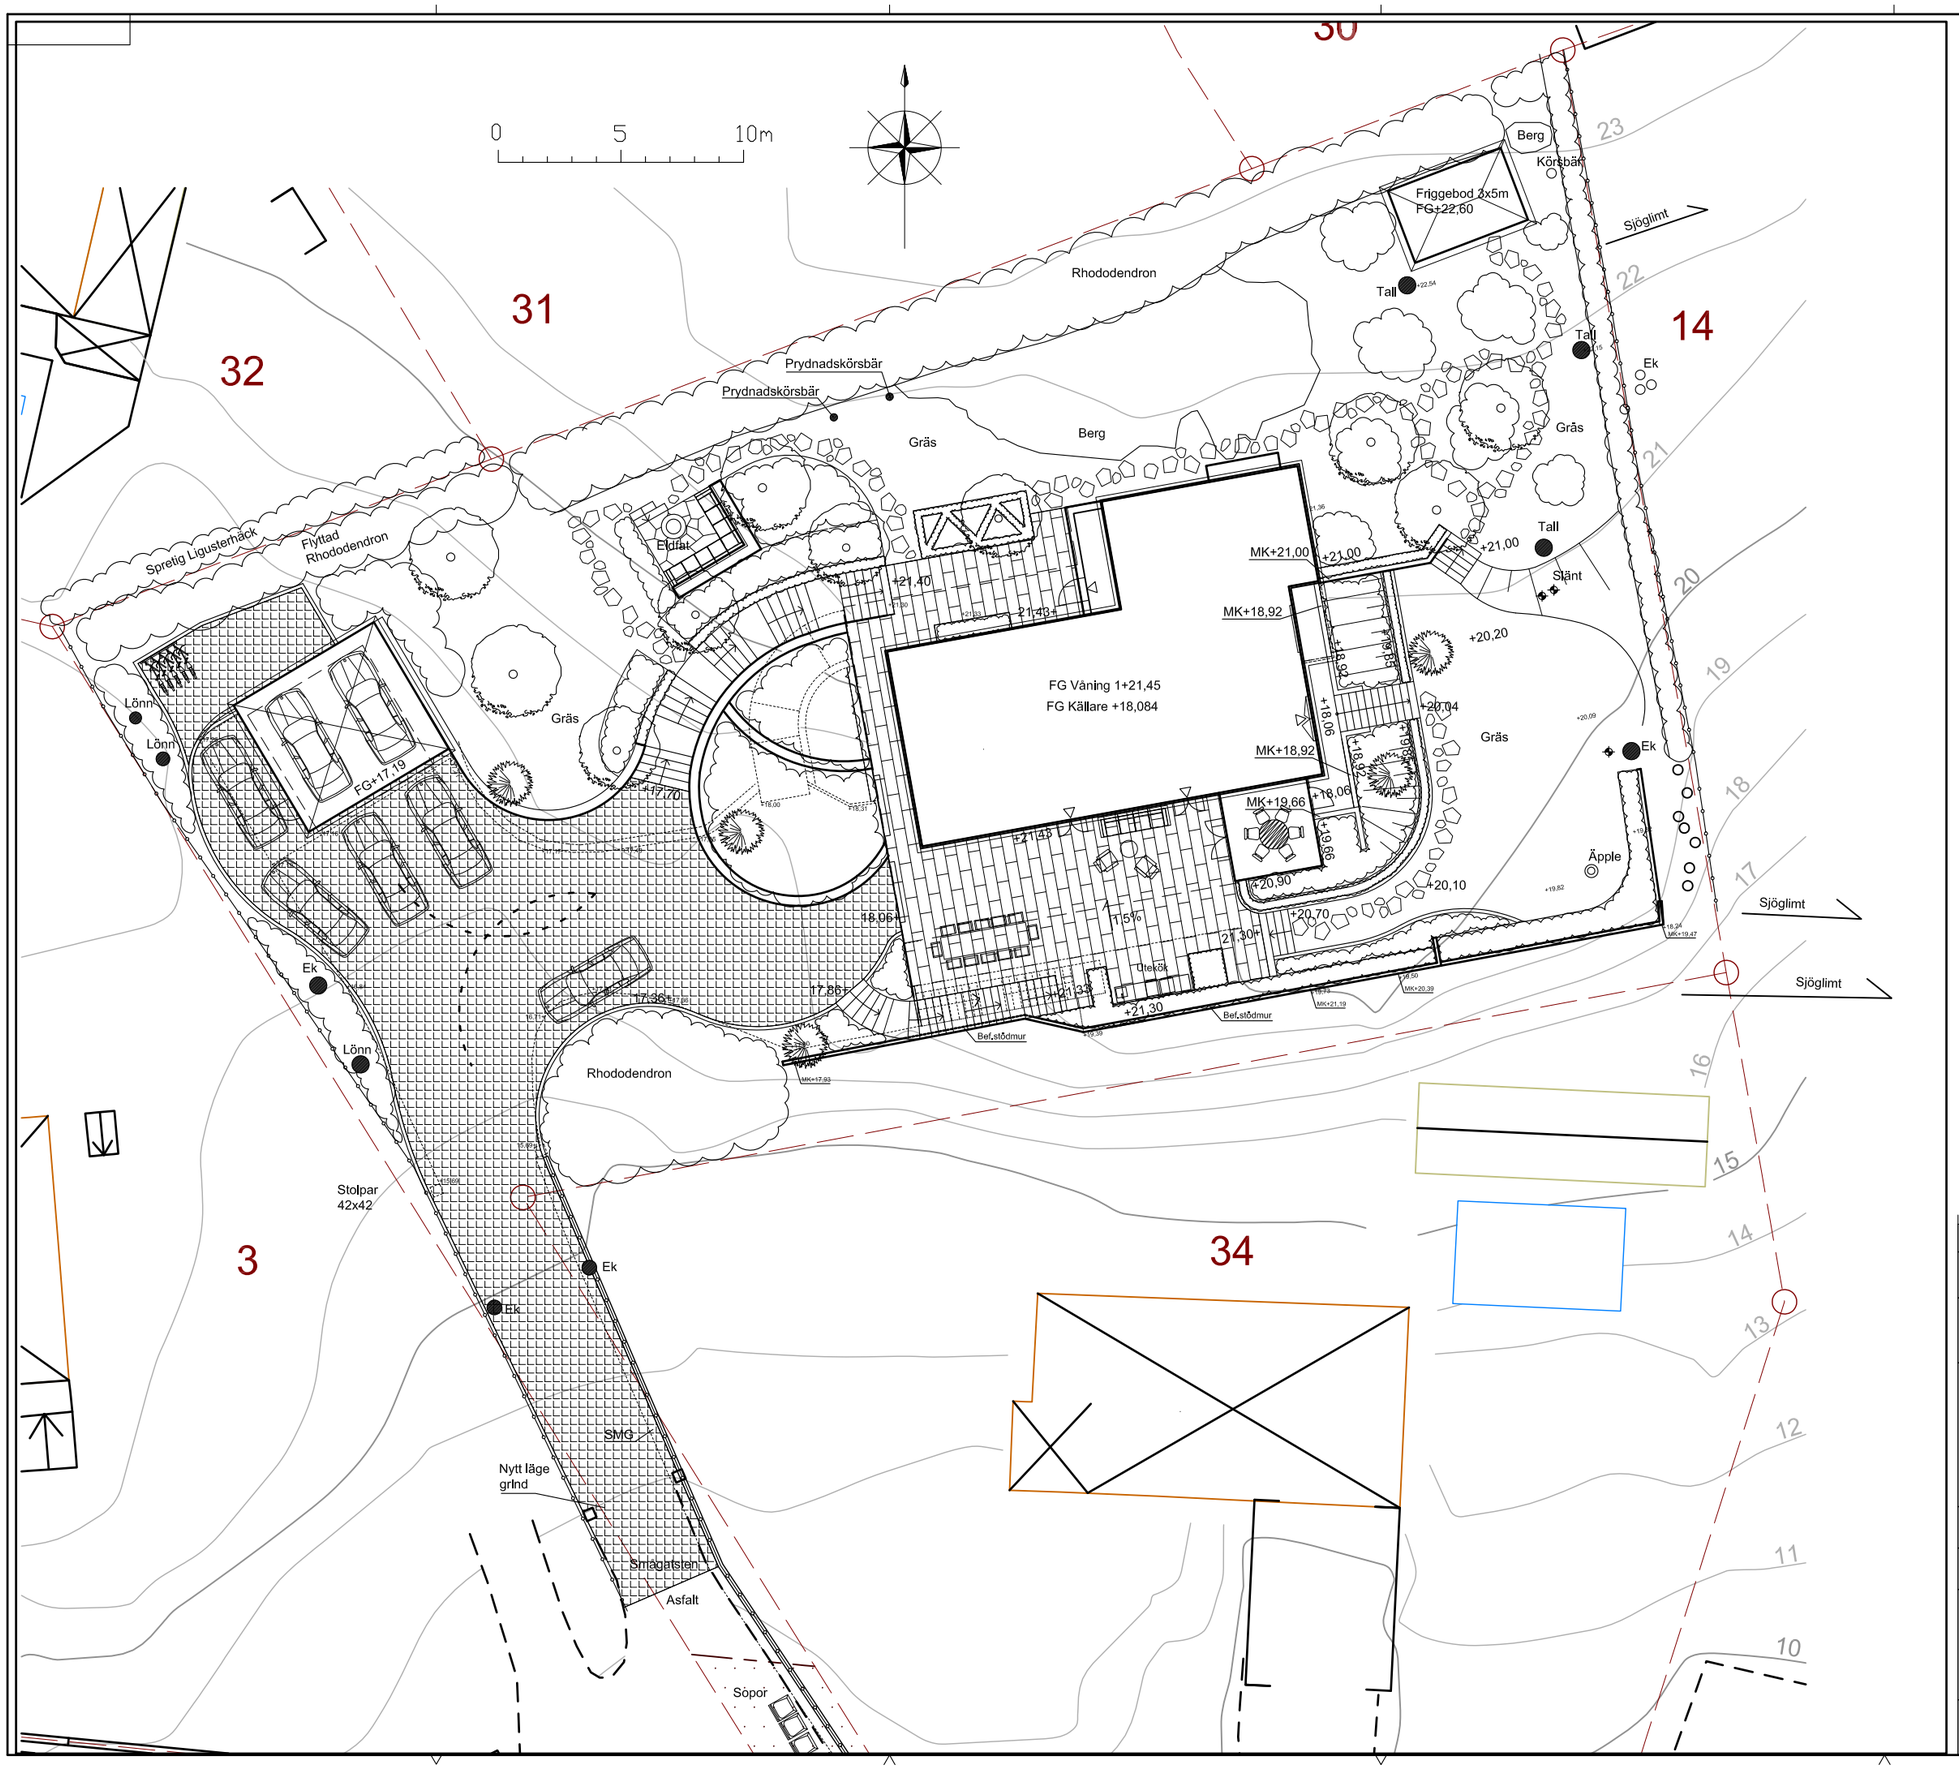

REV	ANT	REVIDERINGEN AVSER	DATUM	SIGN

BYGGLOVHANDLING

LINDSKJALF 33

GeZelius
Landskapsarkitektur & planering AB
Jumkilsgatan 17, 752 18 Uppsala
Tel. 070-775 67 70 info@gezelius.org

UPPDRAG NR	RITAD/KONSTR AV	HANDLÄGGARE
–	J.GEZELIUS	J.GEZELIUS
DATUM	ANSVARIG	
2025-11-28	J.GEZELIUS	

GERMANIAVÄGEN 6B, DJURSHOLM
Landskapsgestaltning
–
ILLUSTRATIONSPLAN

SKALA	RITNINGSNUMMER	BET
1:250_(A3)	L10:00	–

Dnr B 2025-000917 – Ankom 2025-11-28