



FASAD MOT SÖDER

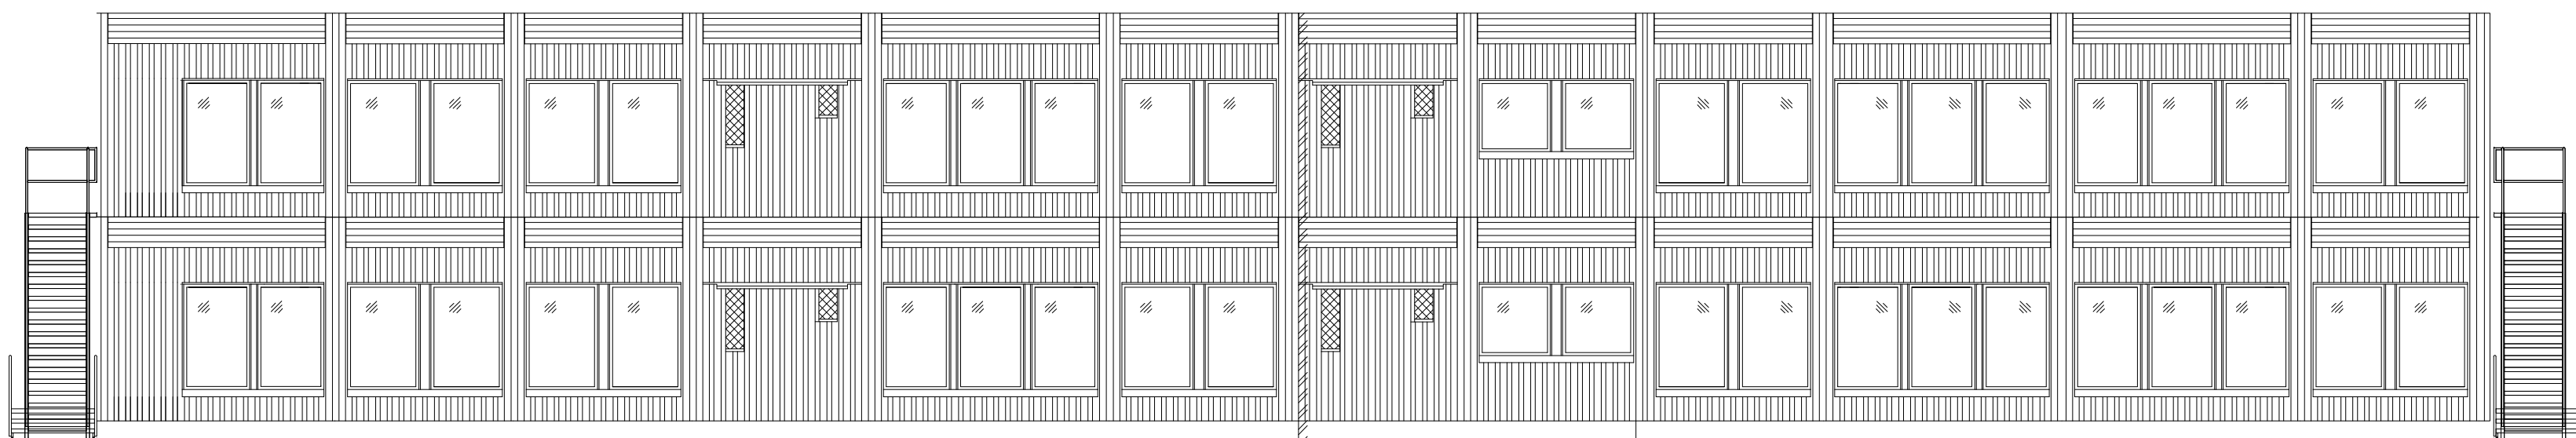

FASAD MOT ÖSTER

0 m 5 m 10 m
SKALA 1:100

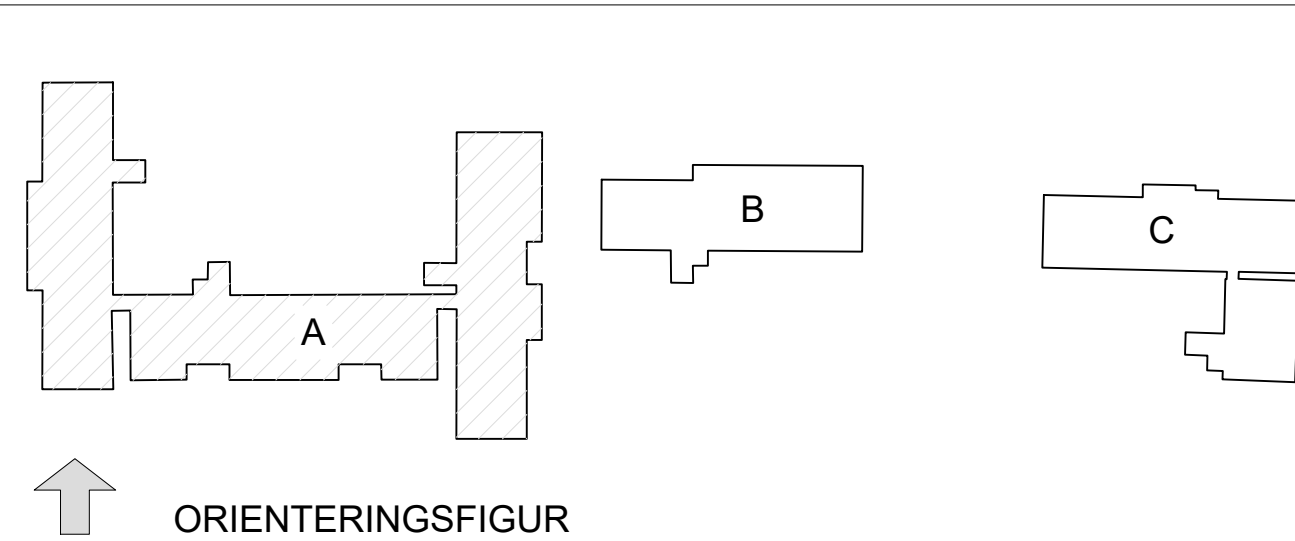

BET	ANT	ÄNDRING AVSER	DATUM	SIGN
BYGGLOVANSÖKAN				
DEL AV GYMNASIET 1				
BRITISH INTERNATIONAL SCHOOL STOCKHOLM				
A	REIERSTAM ARKITEKTUR , G REIERSTAM 0703-29 71 54			
K				
V				
R				
E				
M				
ST				
SPR				
UPPDRAG NR		RITAD AV	HANDLÄGGARE	
DATUM		ANSVARIG	G.Reierstam	
230818		G.Reierstam		
BYGGNAD A: FASAD MOT ÖSTER OCH NORR				
SKALA	NUMMER		BET	
A1 1:100	A40-3-102		-	