




FASAD MOT SÖDER

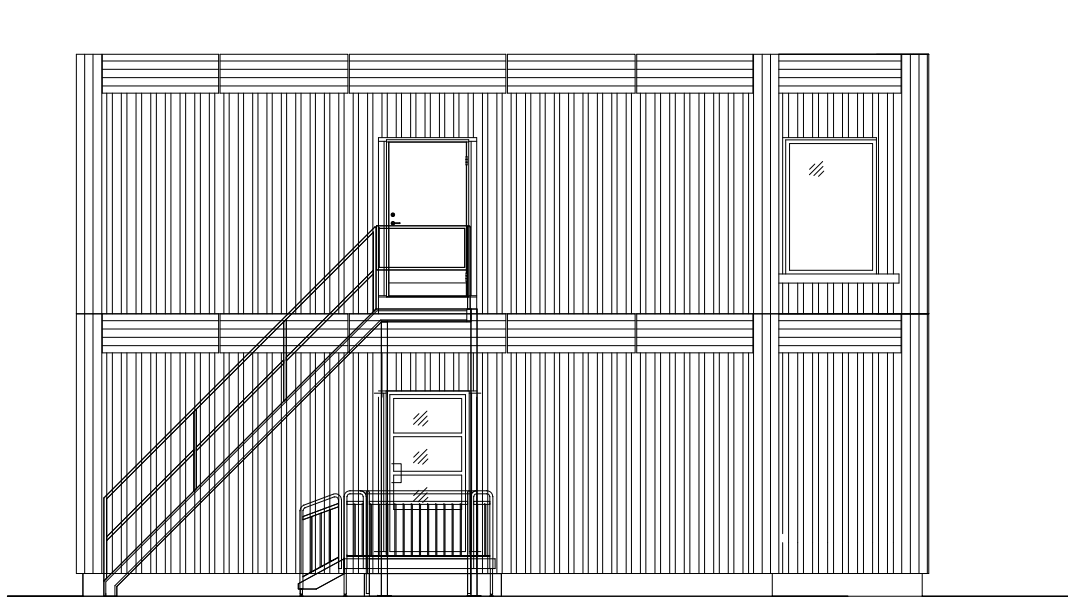


FASAD MOT ÖSTER

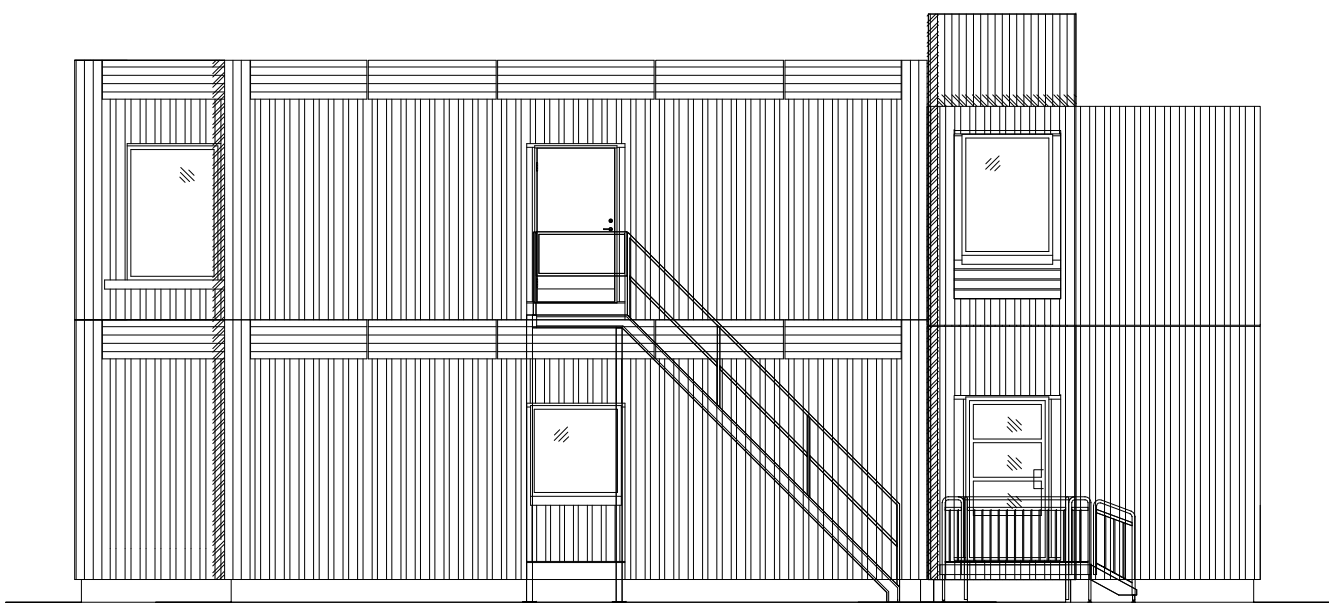

FASAD MOT VÄSTER

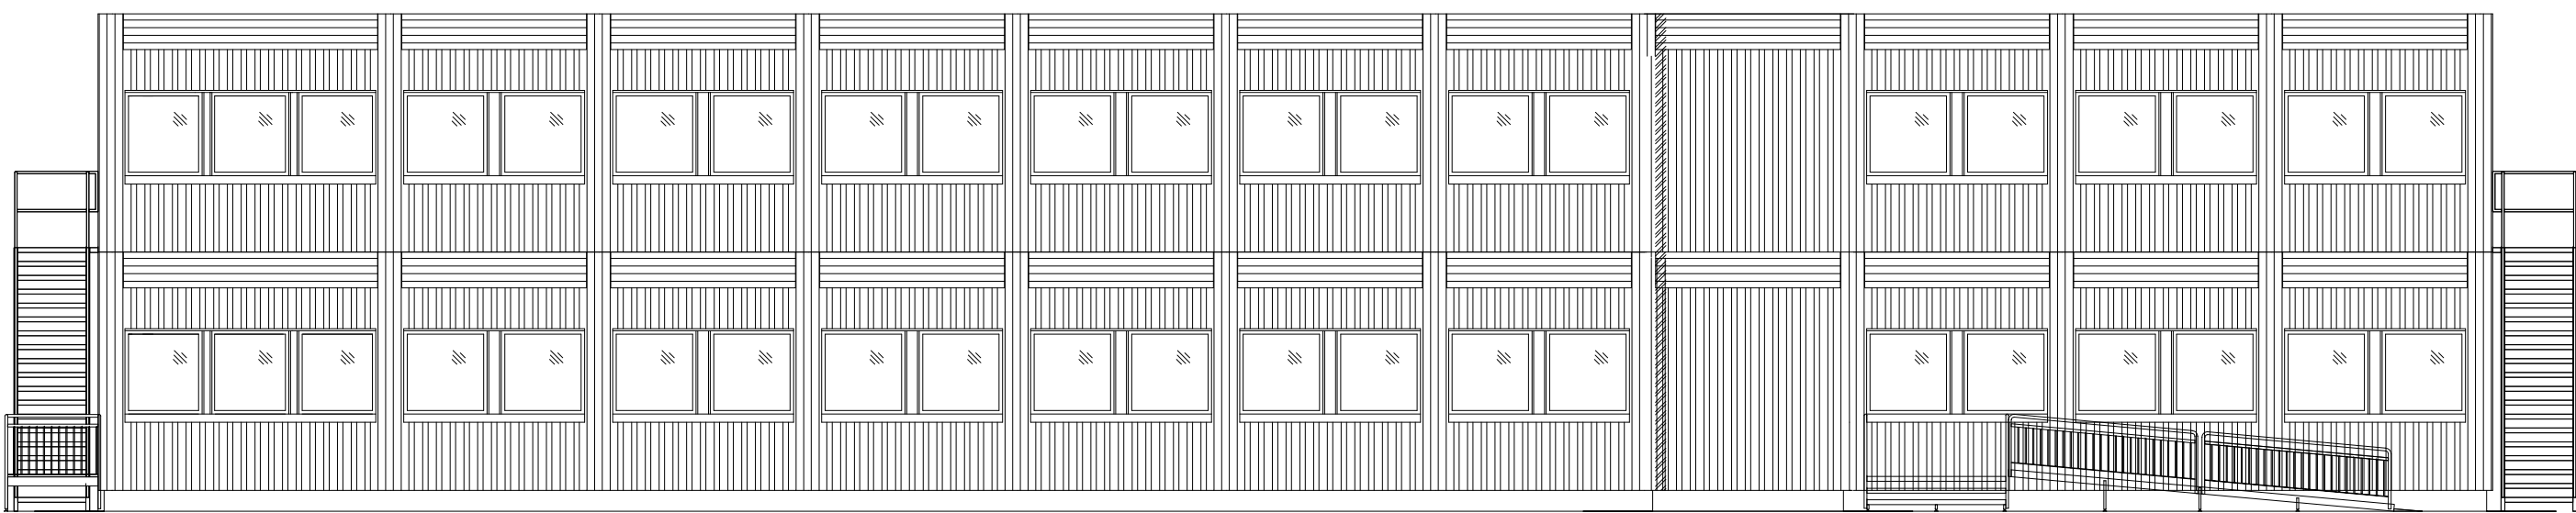

FASAD MOT NORR

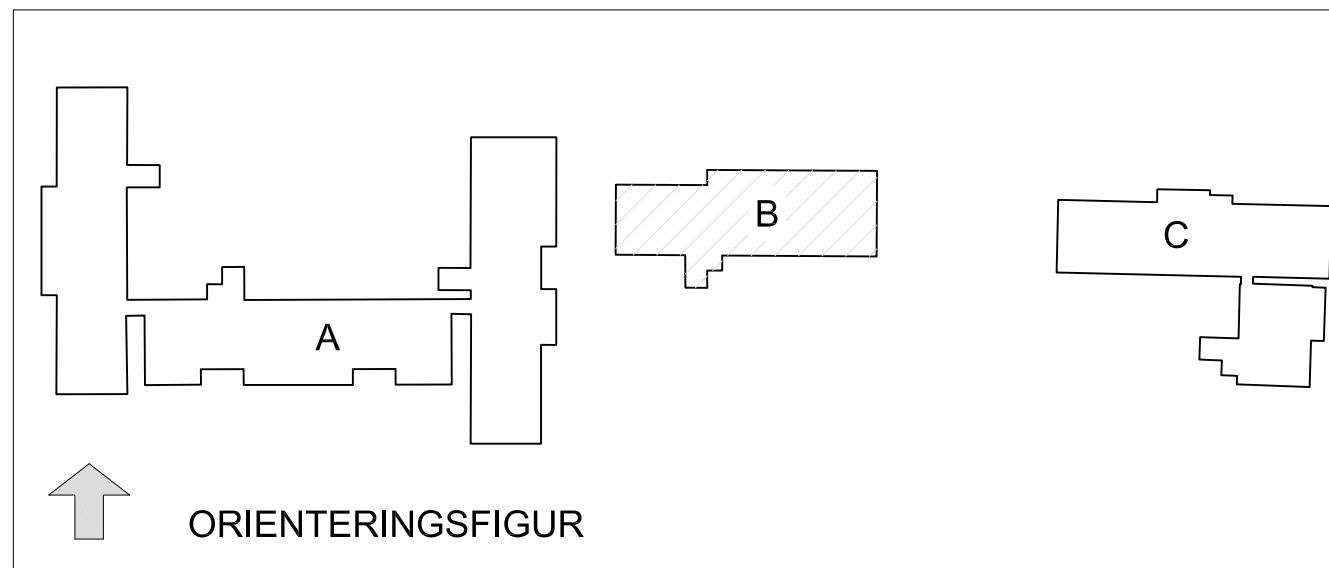

BET	ANT	ÄNDRING AVSER	DATUM	SIGN
BYGGLOVANSÖKAN				
DEL AV GYMNASIET 1				
BRITISH INTERNATIONAL SCHOOL STOCKHOLM				
A	REIERSTAM ARKITEKTUR , G REIERSTAM 0703-29 71 54			
K				
V				
R				
E				
M				
ST				
SPR				
UPPDRAG NR		RITAD AV	HANDLÄGGARE	
DATUM 250818		ANSVARIG G.Reierstam		G.Reierstam
BYGGNAD B: FASADELEVATIONER				
SKALA		NUMMER		BET
A1 1:100		A40-3-201		-