


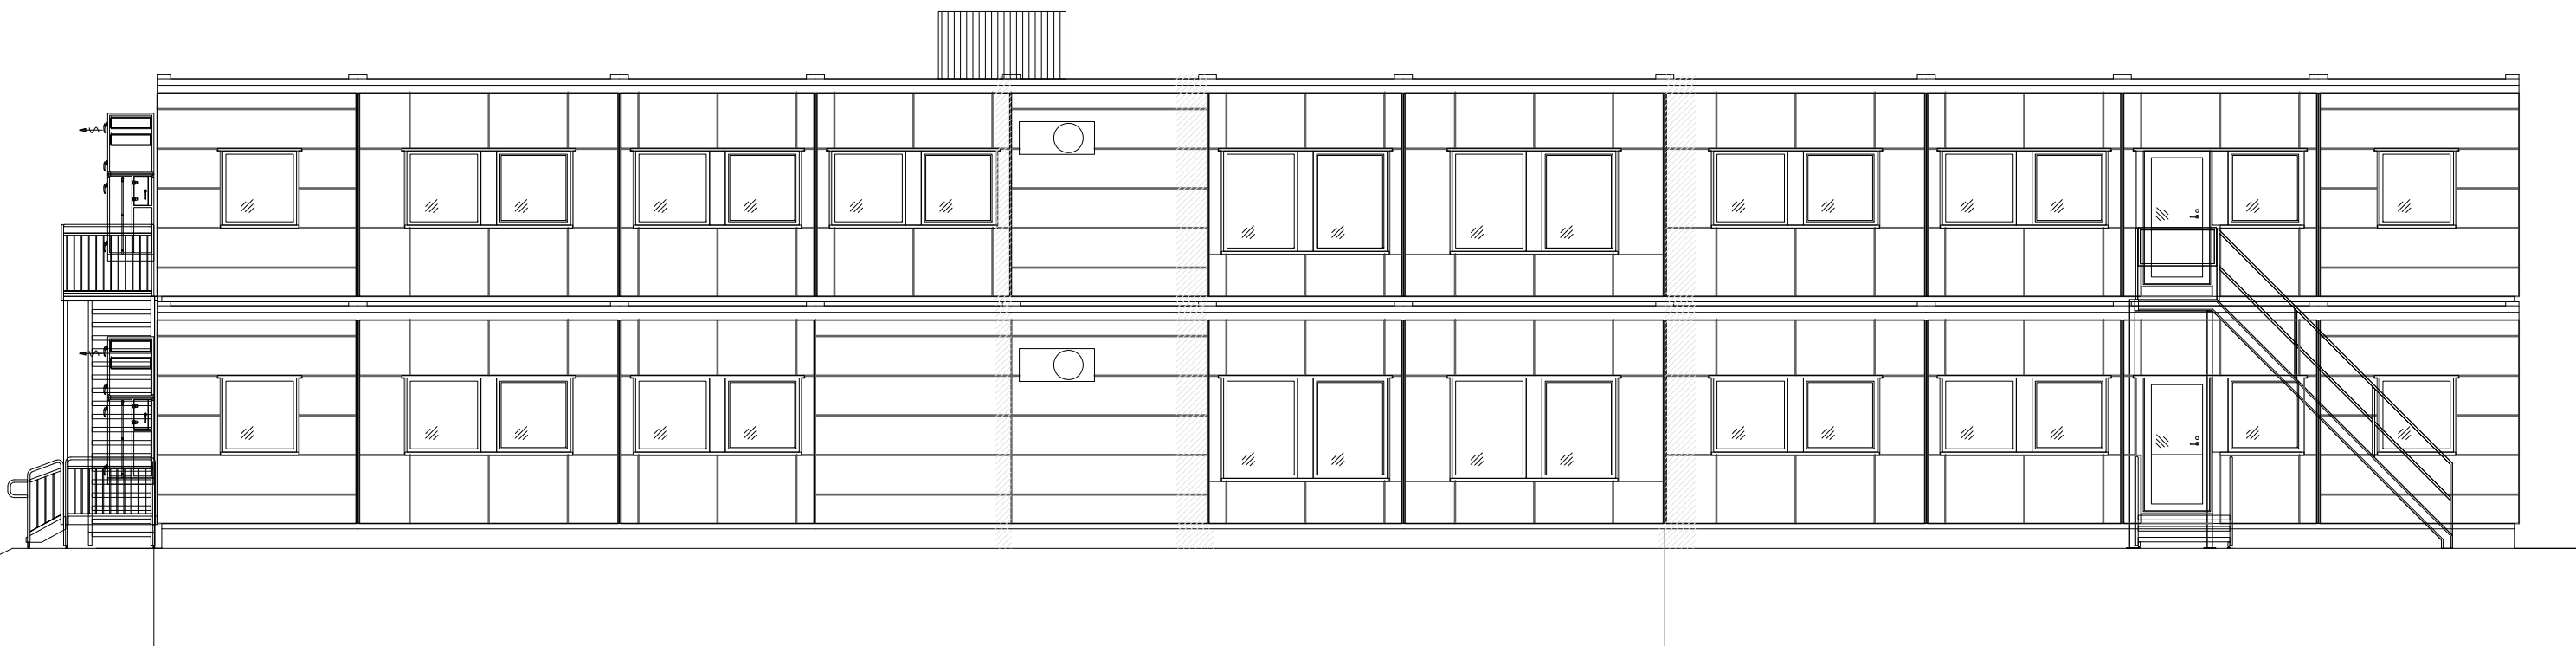


FASAD MOT SÖDER



FASAD MOT NORR

0 m 5 m 10 m
SKALA 1:100

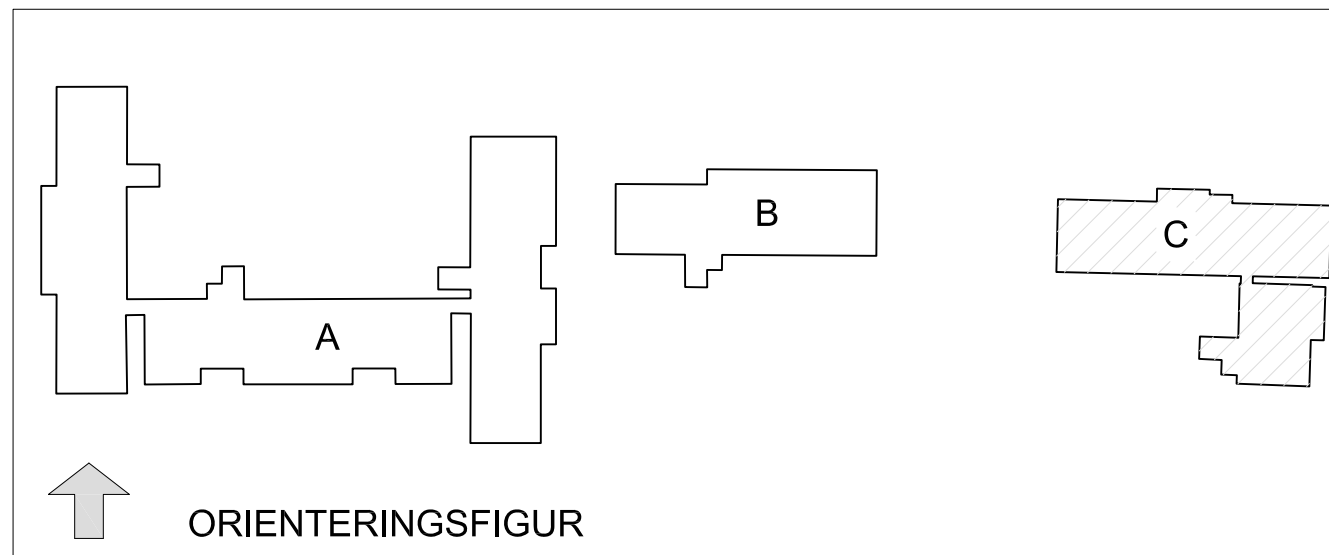

BET	ANT	ÄNDRING AVSER	DATUM	SIGN
BYGGLOVANSÖKAN				
DEL AV GYMNASIET 1				
BRITISH INTERNATIONAL SCHOOL STOCKHOLM				
A	REIERSTAM ARKITEKTUR , G REIERSTAM 0703-29 71 54			
K				
V				
R				
E				
M				
ST				
SPR				
UPPDRAG NR		RTAD AV	HANDLÄGGARE	
DATUM 250818		ANSVARIG G.Reierstam	G.Reierstam	
BYGGNAD C: FASAD NORR OCH SÖDER				
SKALA	NUMMER			BET
A1 1:100	A40-3-301			-