


Bilaga 4 till bygglovansökan; fasadskyltar på byggnad A
- Del av Gymnasiet 1


UTFÖRANDE SKYLTA:
Emaljerad plåt; vit bakgrund och svart
grafik. Skruva direkt på fasad

NY SKYLTYTA:
1500x2500; VIT PLÅT

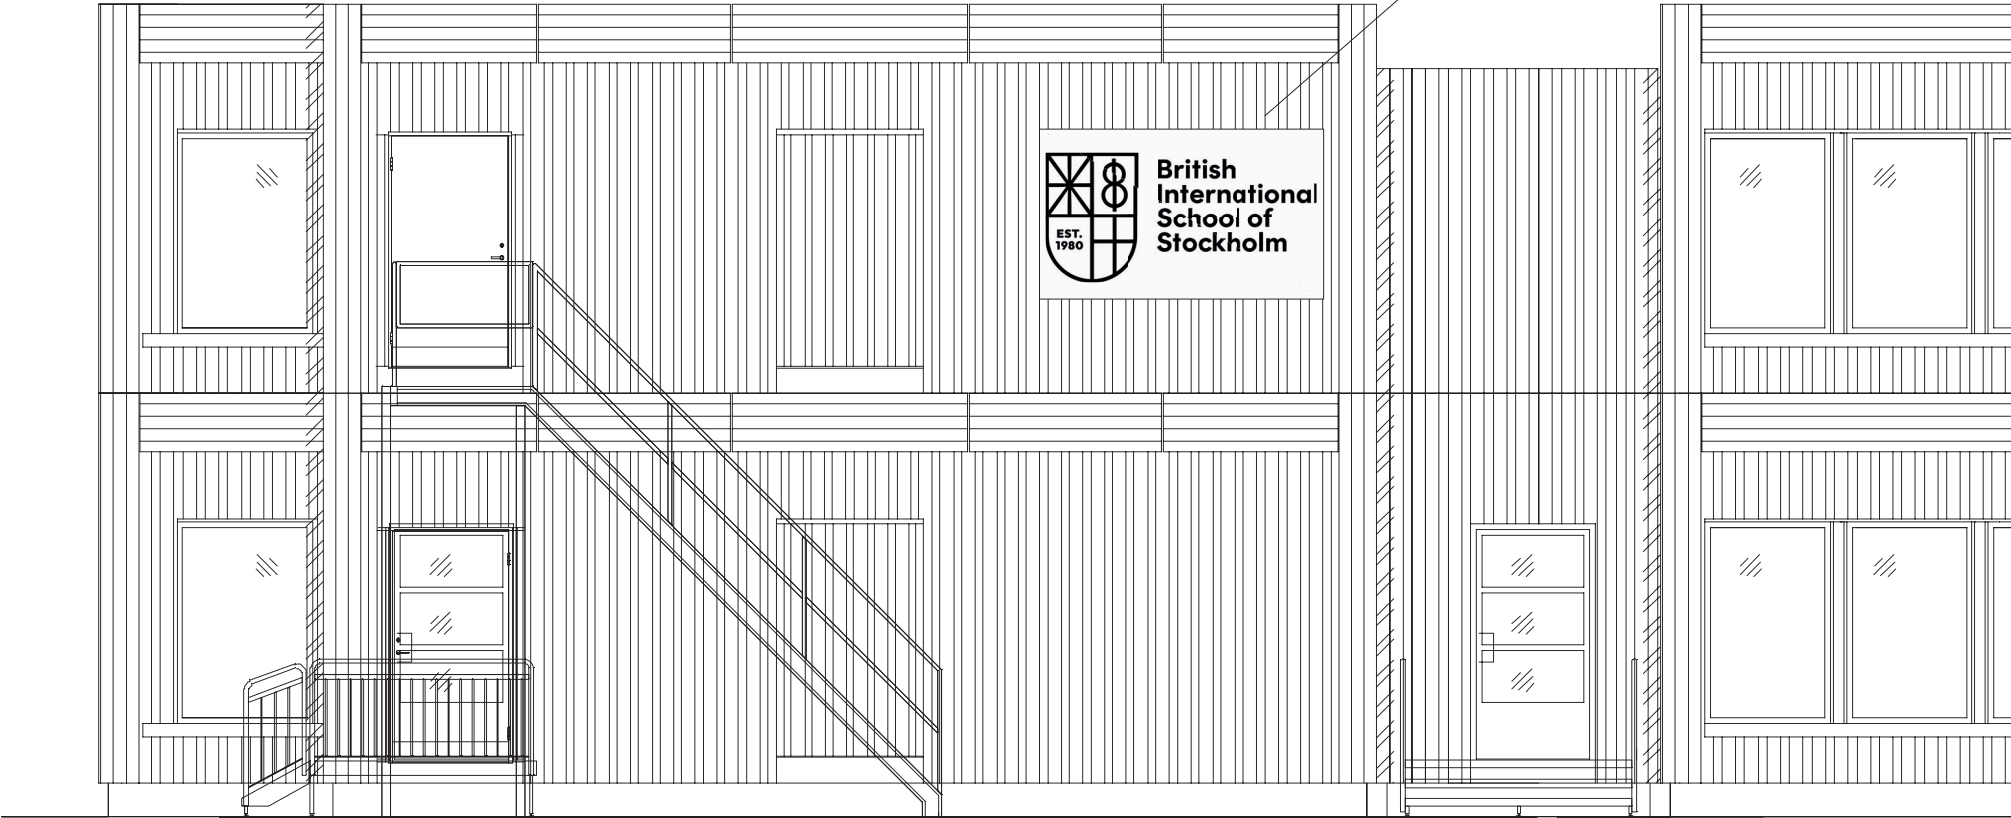

FASAD MOT SÖDER

NY SKYLTYTA:
1000X3600; VIT PLÅT

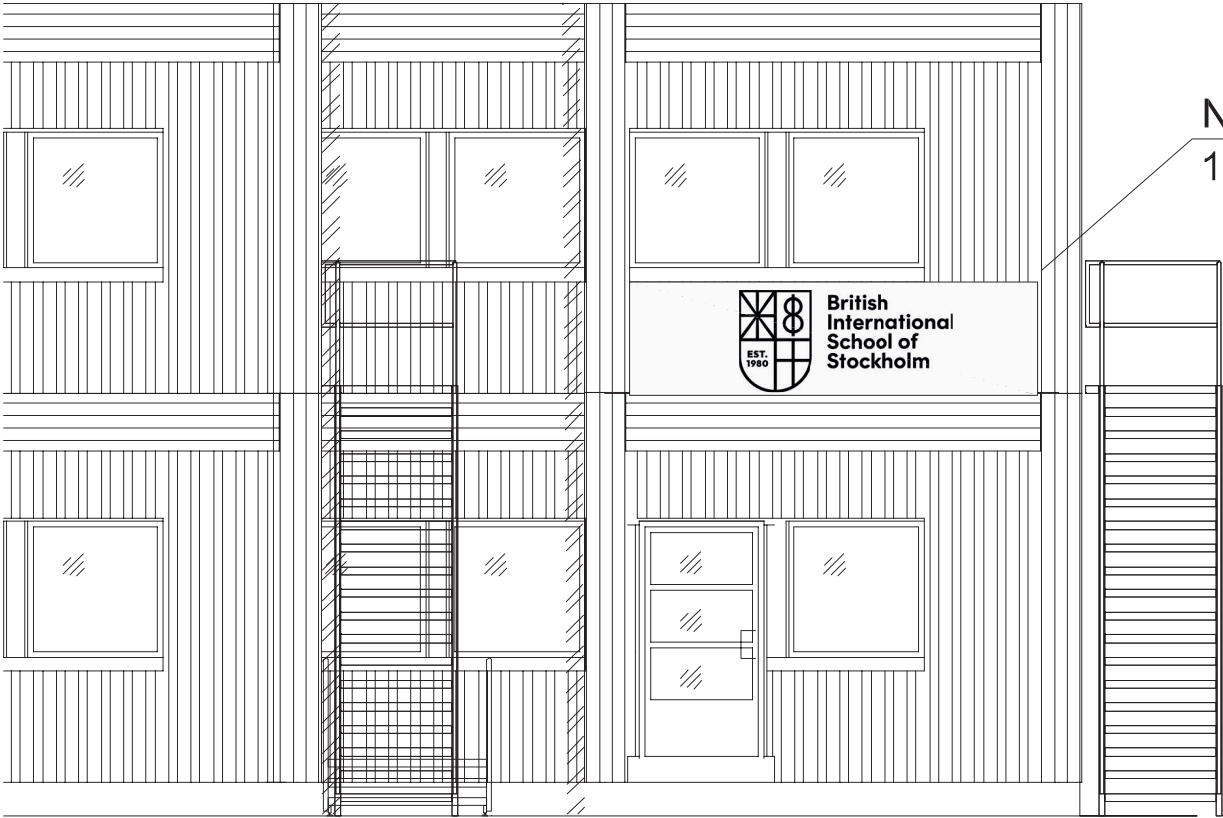

FASAD MOT VÄSTER