

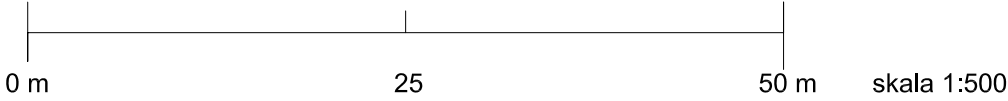


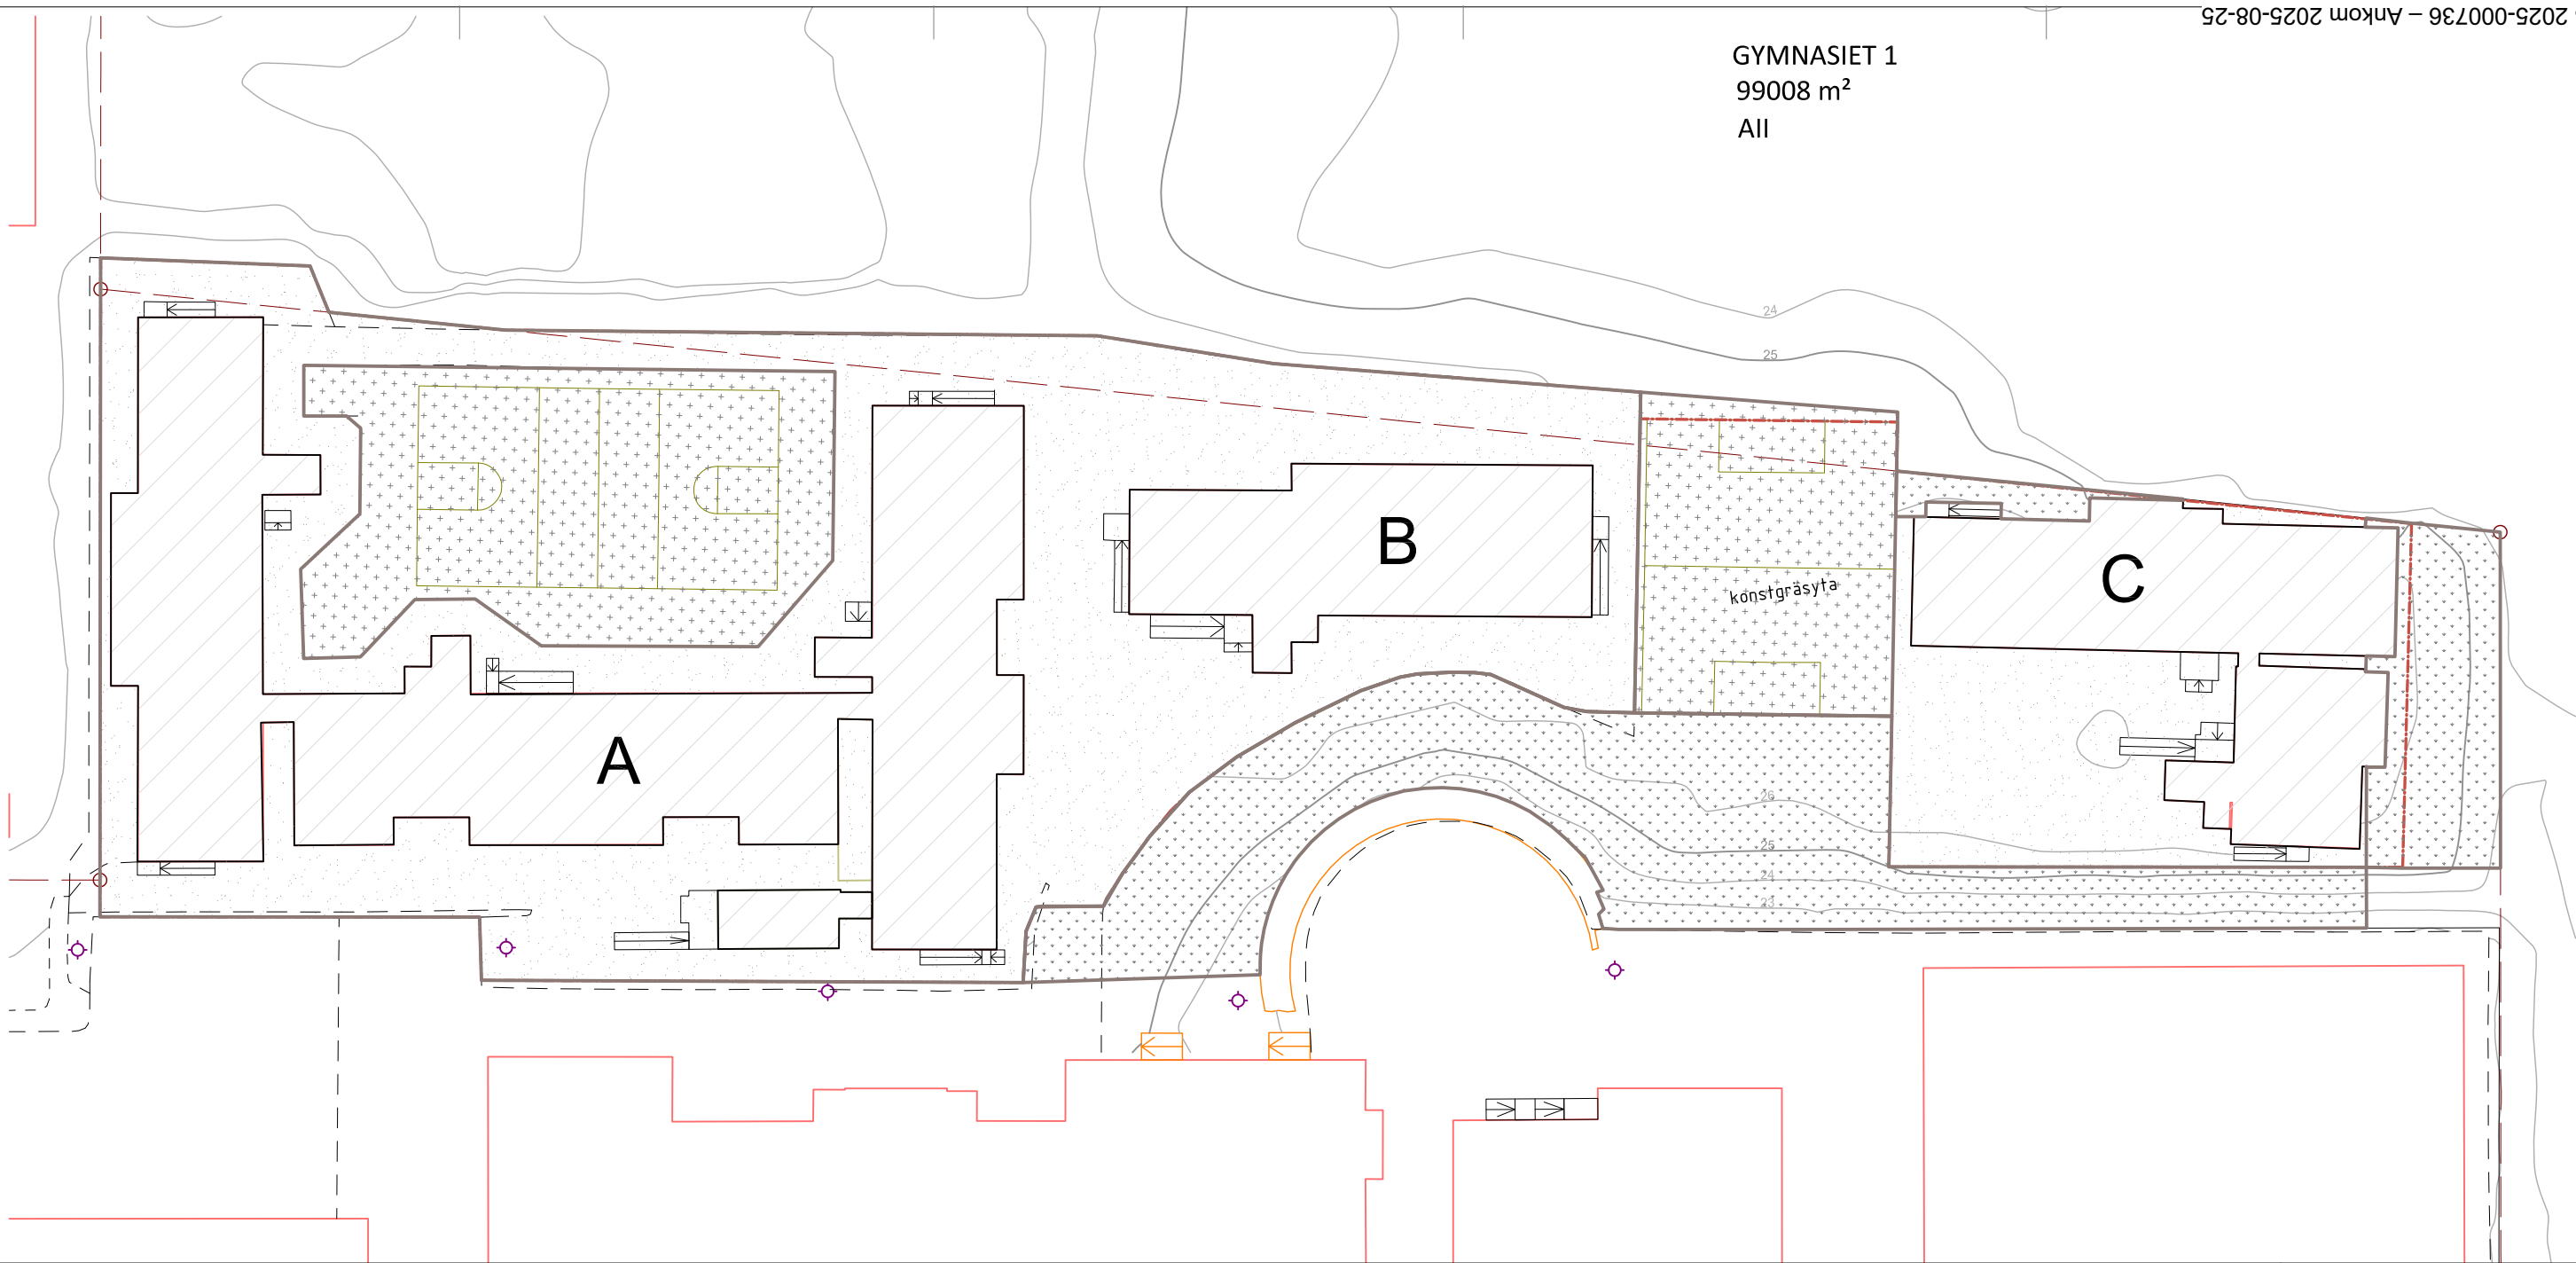


GYMNASIET 1  
99008 m<sup>2</sup>  
All

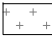

MARKMATERIAL:

-  konstgräsyta
-  asfaltyta
-  gräsyta (delvis grus)

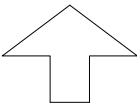

BET	ANT	ÄNDRING AVSER	DATUM	SIGN
BYGGLOVHANDLING				
DEL AV GYMNASIET 1				
DANDERYDS KOMMUN				
BRITISH INTERNATIONAL SCHOOL STOCKHOLM				
A	REIERSTAM ARKITEKTUR , G REIERSTAM 0703-29 71 54			
K				
V				
R				
E				
M				
ST				
SPR				
UPPDRAG NR		RITAD AV	HANDLÄGGARE	
DATUM		ANSVARIG		G.Reierstam
250818		G.Reierstam		
MARKPLANERINGSPLAN				
SKALA		NUMMER		BET
A3 1:500		L-30-1-03		-