

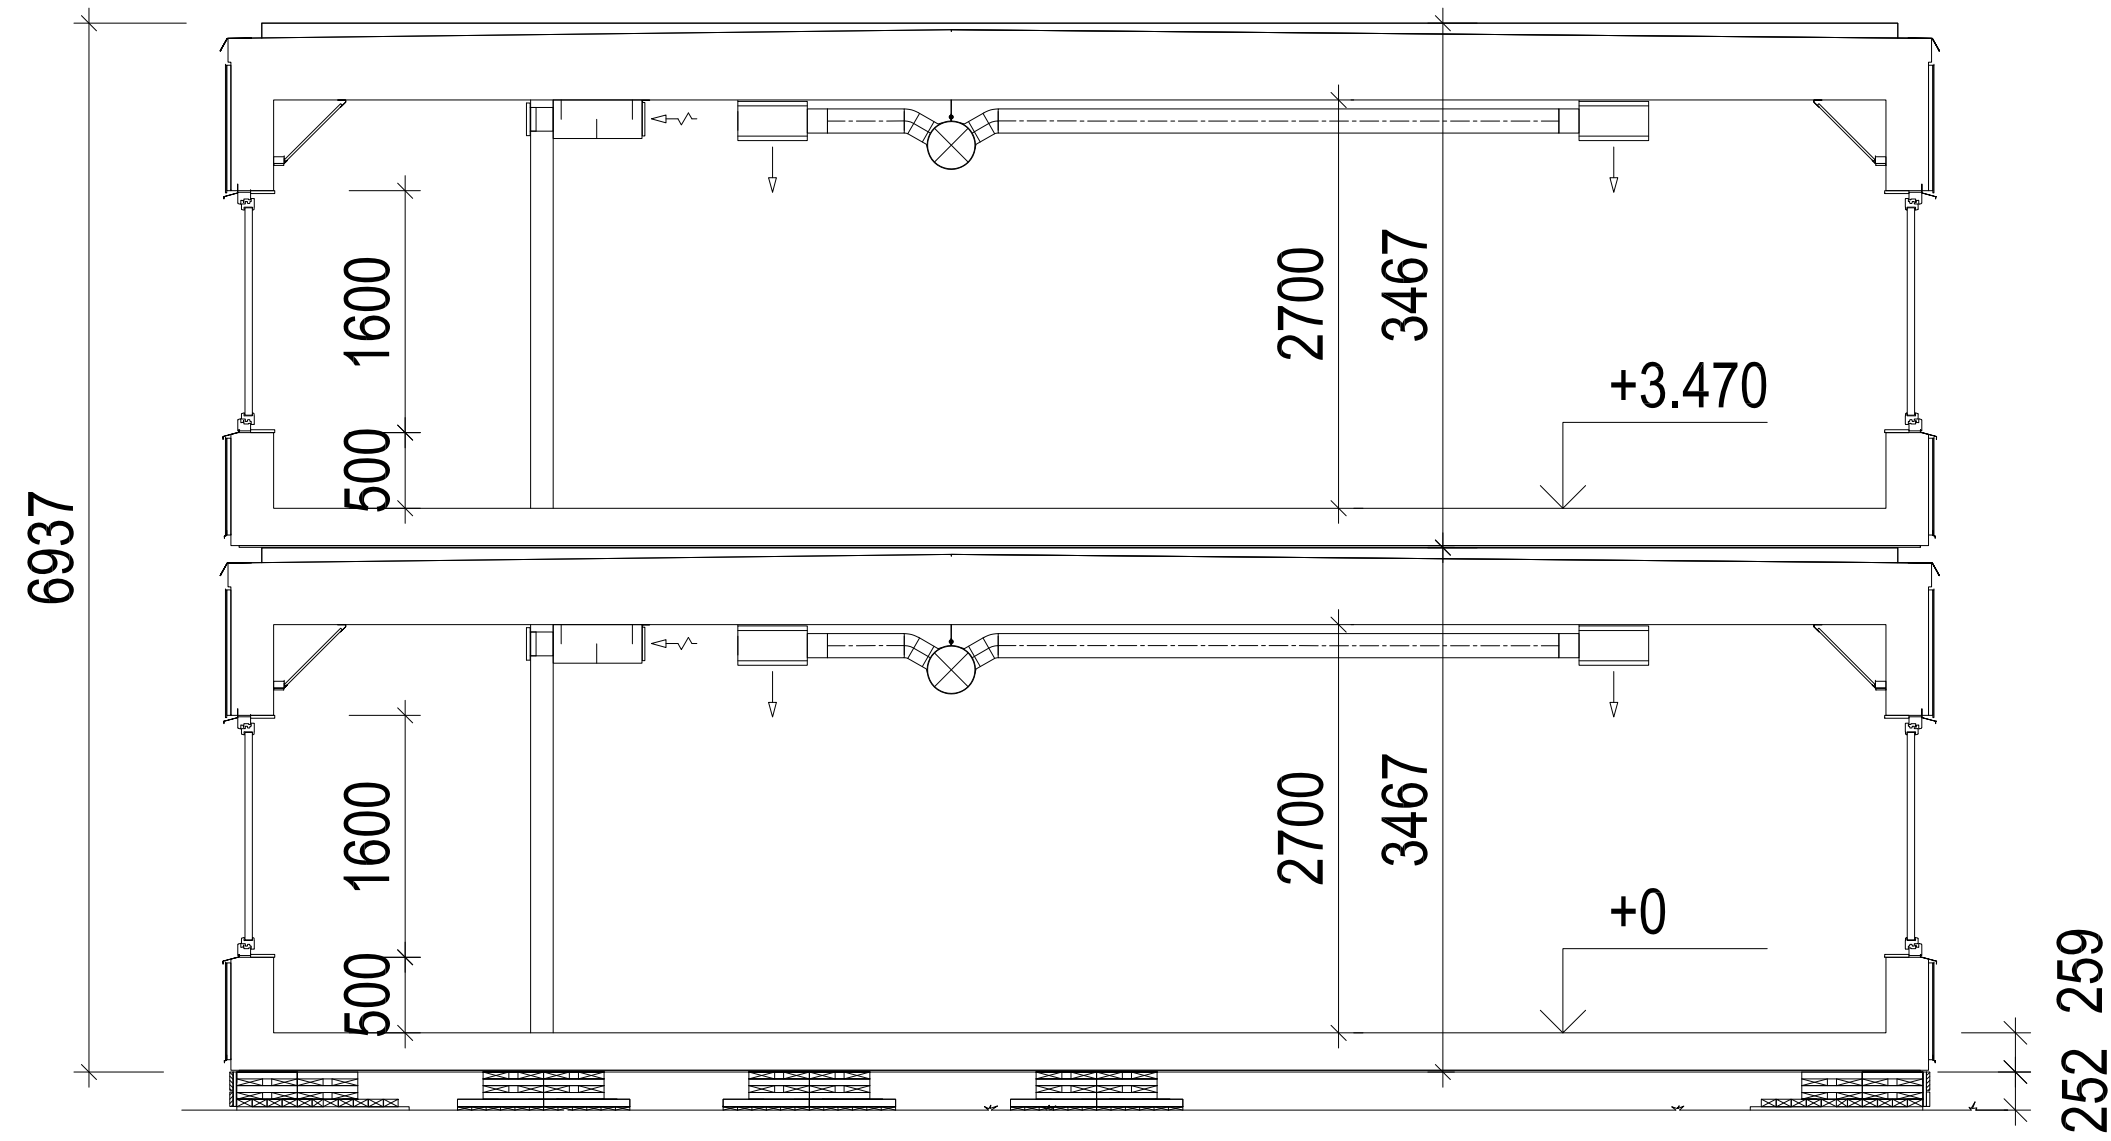


SEKTION SPÄNNVIDD 9,5 m

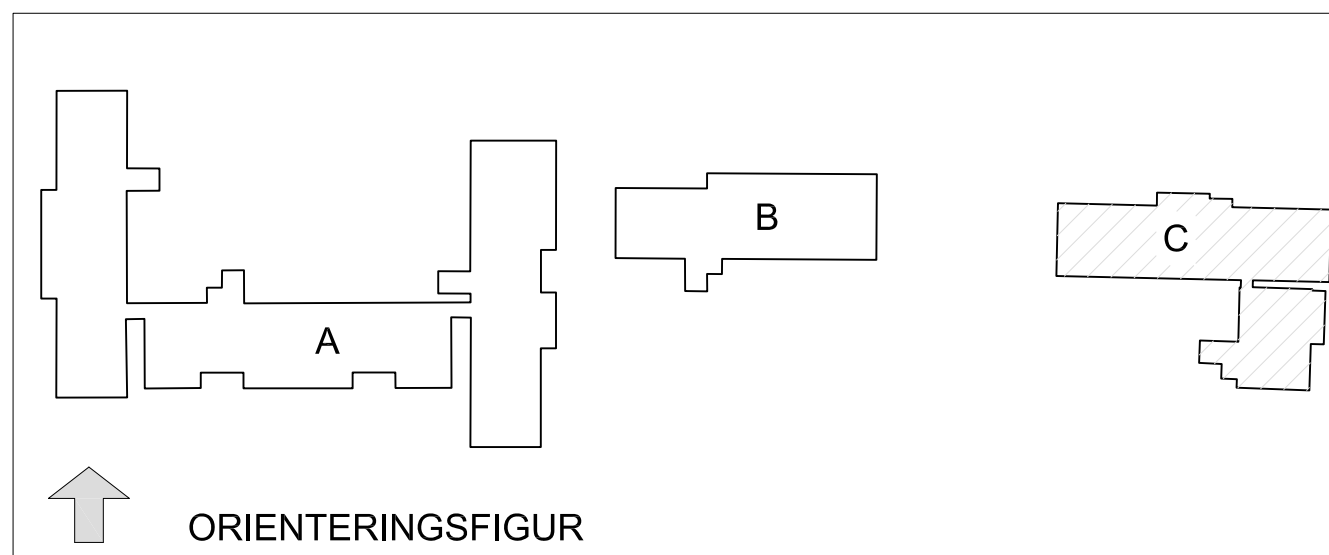

SEKTION SPÄNNVIDD 11,3 m

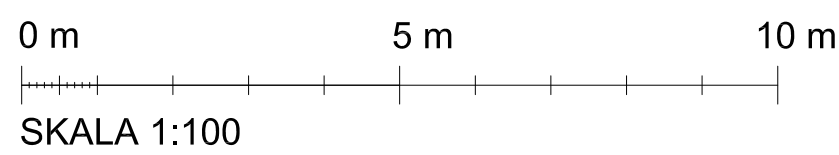

BET	ANT	ÄNDRING AVSER	DATUM	SIGN
BYGGLOVANSÖKAN				
DEL AV GYMNASIET 1				
BRITISH INTERNATIONAL SCHOOL STOCKHOLM				
A	REIERSTAM ARKITEKTUR , G REIERSTAM 0703-29 71 54			
K				
V				
R				
E				
M				
ST				
SPR				
UPPDRAG NR	250818	RITAD AV	G.Reierstam	HANDLÄGGARE
DATUM	250818	ANSVARIG	G.Reierstam	
BYGGNAD C: PRINCIPSEKTIONER				
SKALA	A1 1:50	NUMMER	A40-2-301	BET
				-