


Byggnad 1
Plan - Våning 2

0 m 5 m 10 m
SKALA 1:100

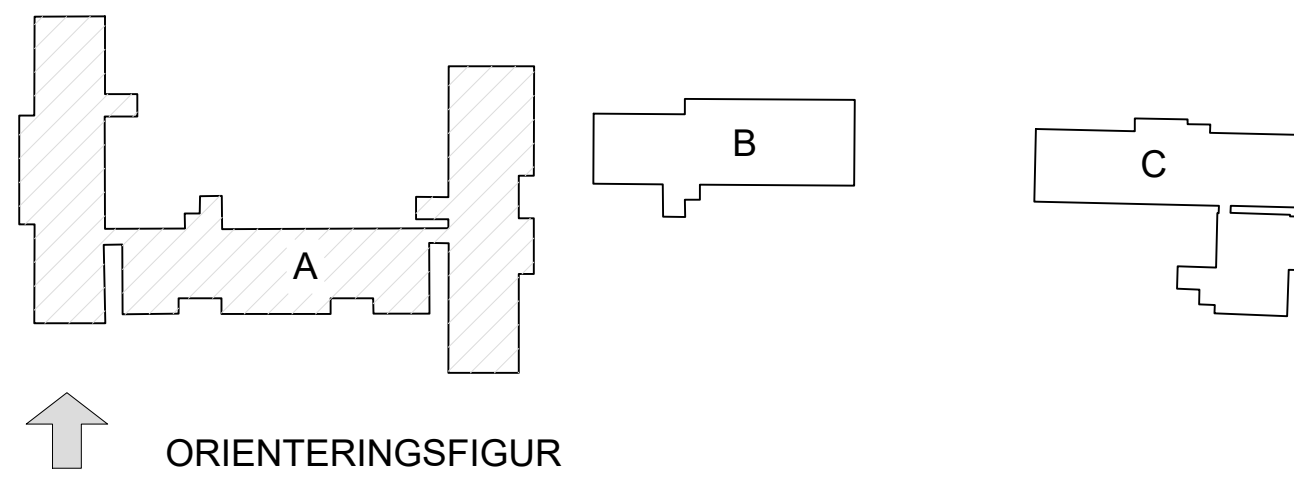

BET	ANT	ÄNDRING AVSER	DATUM	SIGN
BYGGLOVANSÖKAN				
DEL AV GYMNASIET 1				
BRITISH INTERNATIONAL SCHOOL STOCKHOLM				
A	REIERSTAM ARKITEKTUR , G REIERSTAM 0703-29 71 54			
K				
V				
R				
E				
M				
ST				
SPR				
UPPDRAAG NR		RITAD AV	HANDLAGGARE	
DATUM		ANSVARIG	G.Reierstam	
230818		G.Reierstam		
BYGGNAD A: PLAN 2				
SKALA		NUMMER		BET
A1 1:100		A40-1-102		-