



ENTRÉPLAN

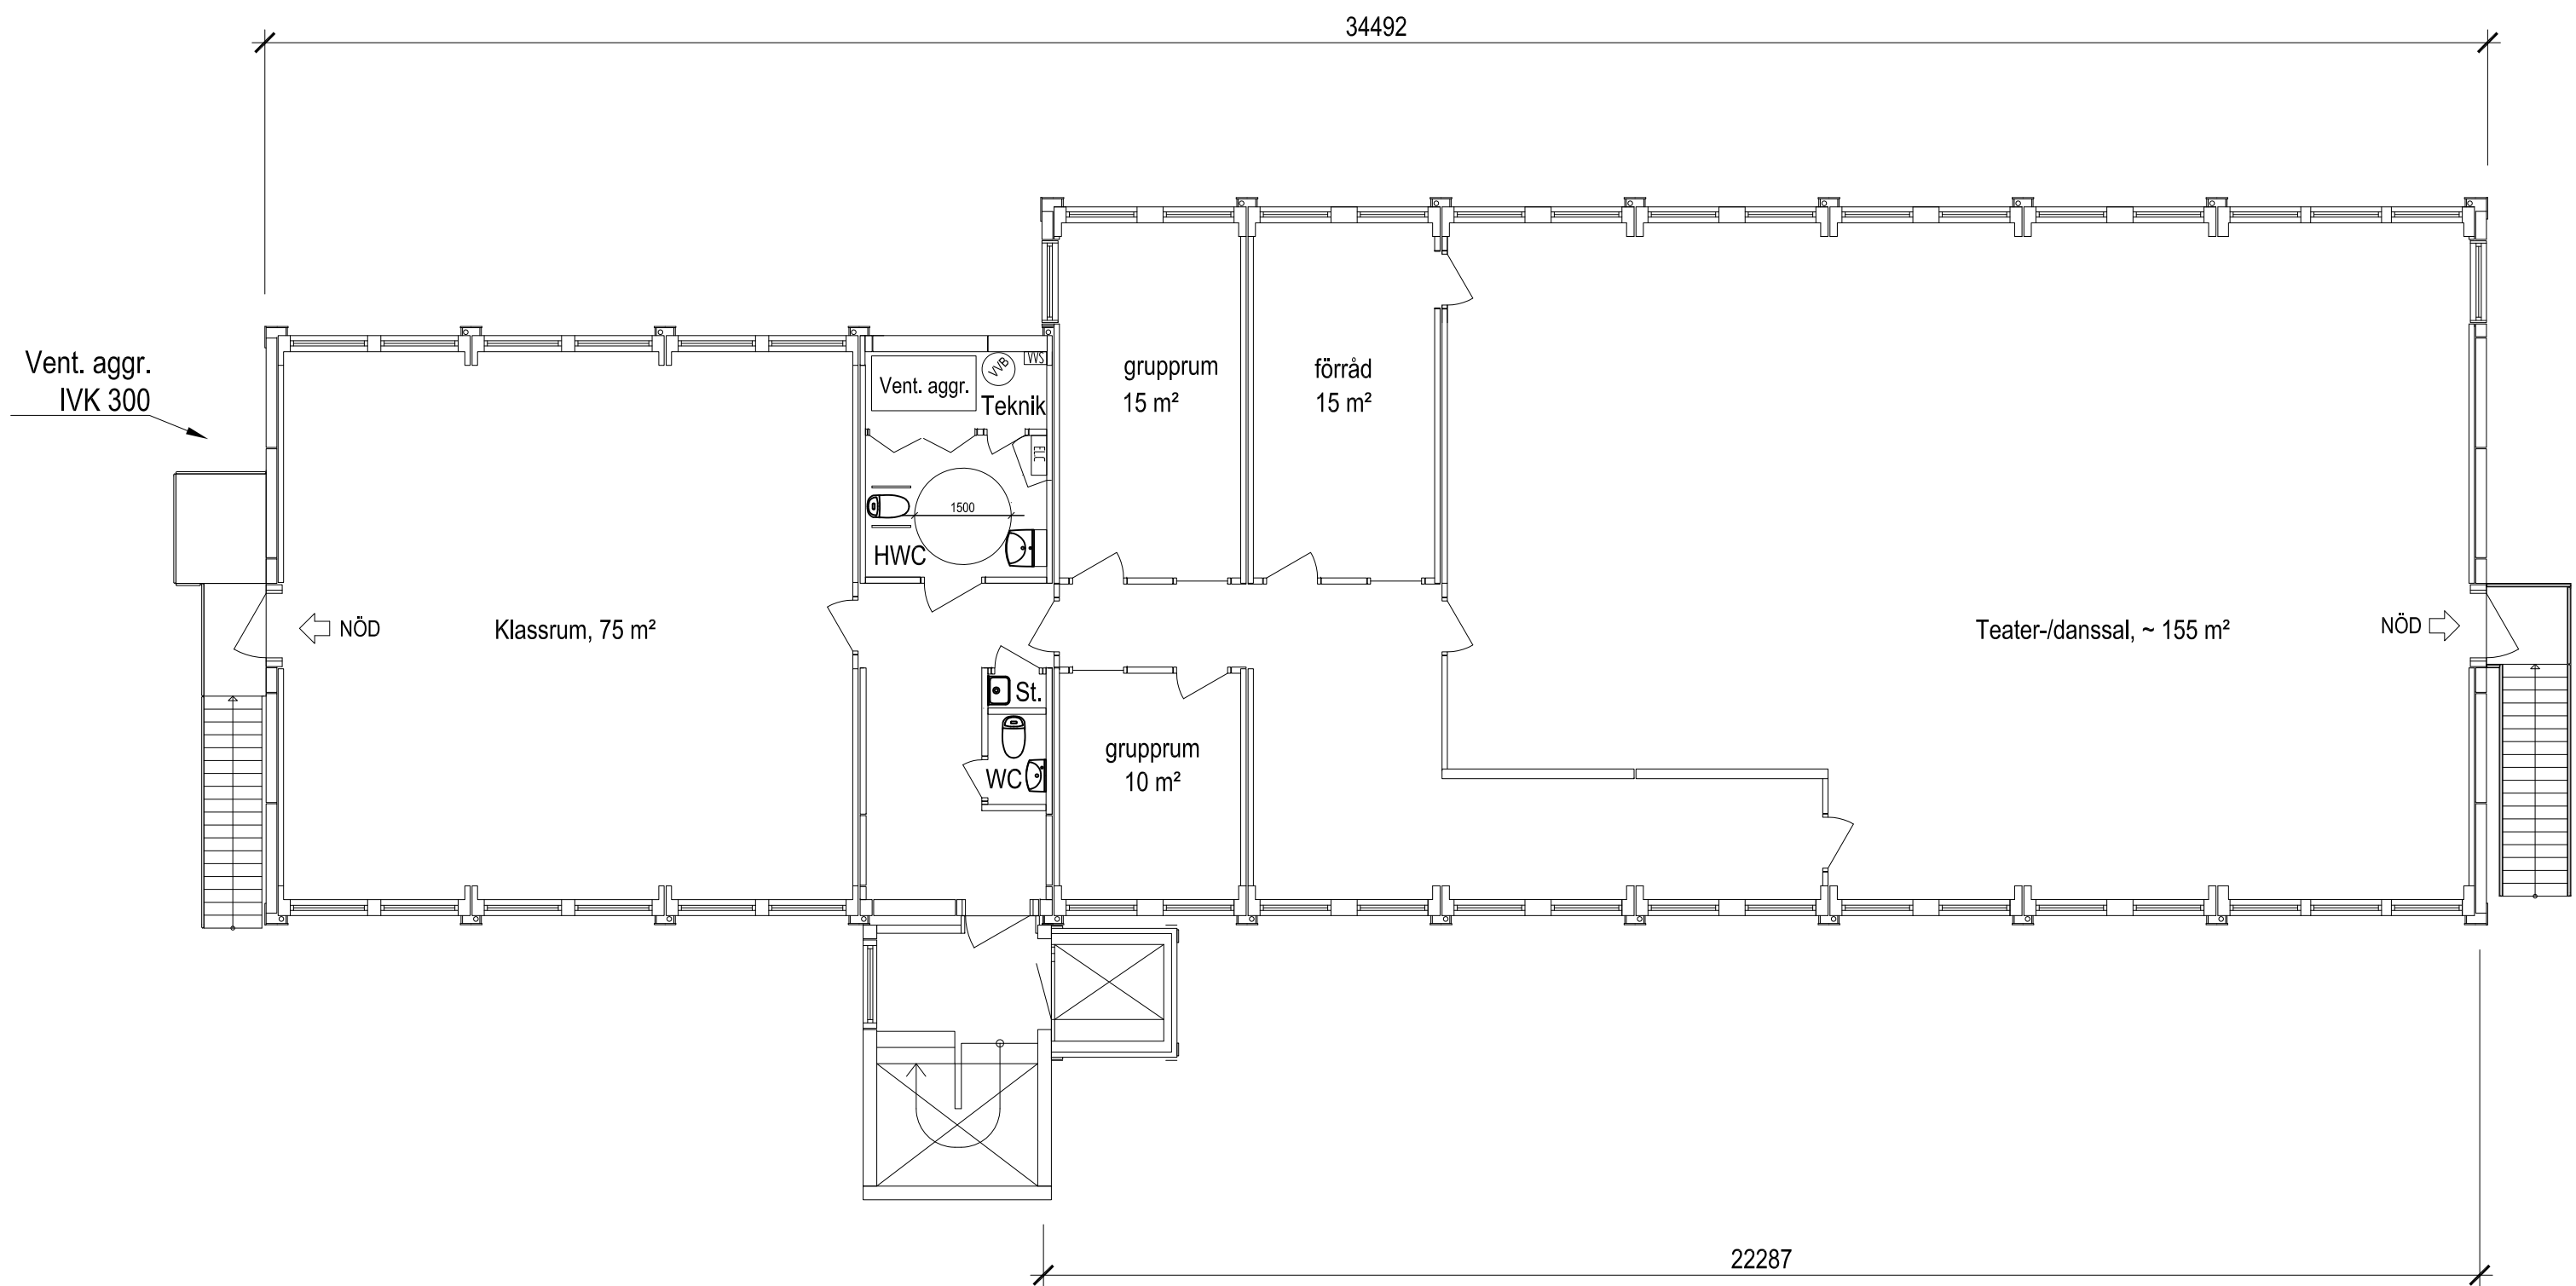

PLAN 2

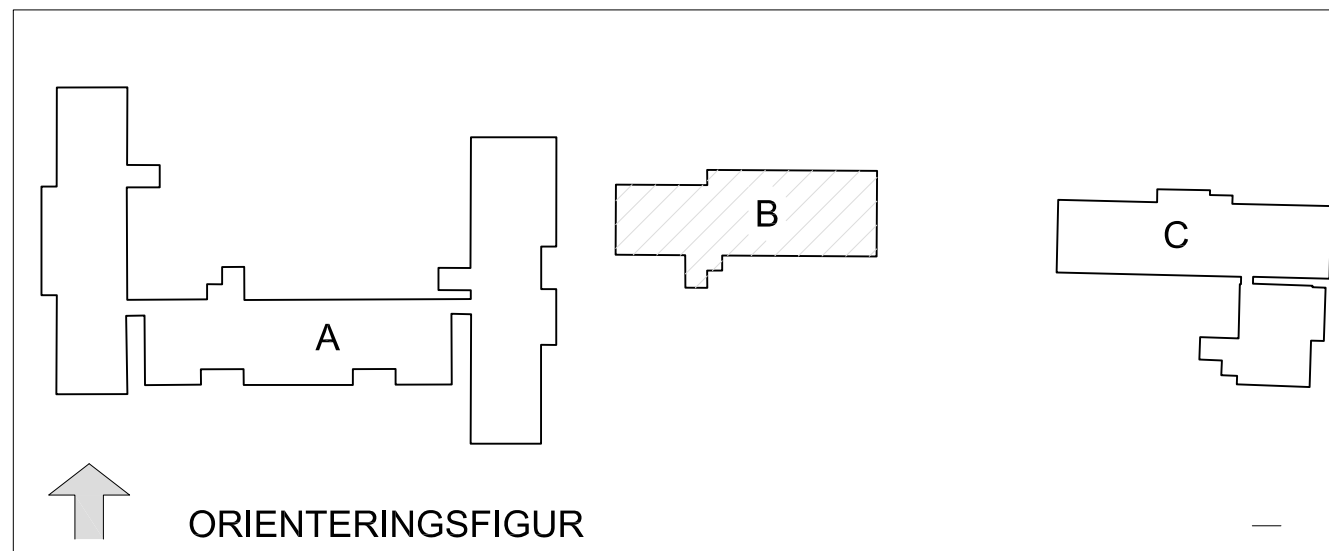

BET	ANT	ÄNDRING AVSER	DATUM	SIGN
BYGGLOVANSÖKAN				
DEL AV GYMNASIET 1				
BRITISH INTERNATIONAL SCHOOL STOCKHOLM				
A	REIERSTAM ARKITEKTUR , G REIERSTAM 0703-29 71 54			
K				
V				
R				
E				
M				
ST				
SPR				
UPPDRAG NR		RITAD AV	HANDLÄGGARE	
DATUM		ANSVARIG	G.Reierstam	
250818		G.Reierstam		
BYGGNAD B: PLAN 1 OCH 2				
SKALA	NUMMER			BET
A1 1:100	A40-1-201			-