



FASAD MOT SÖDER

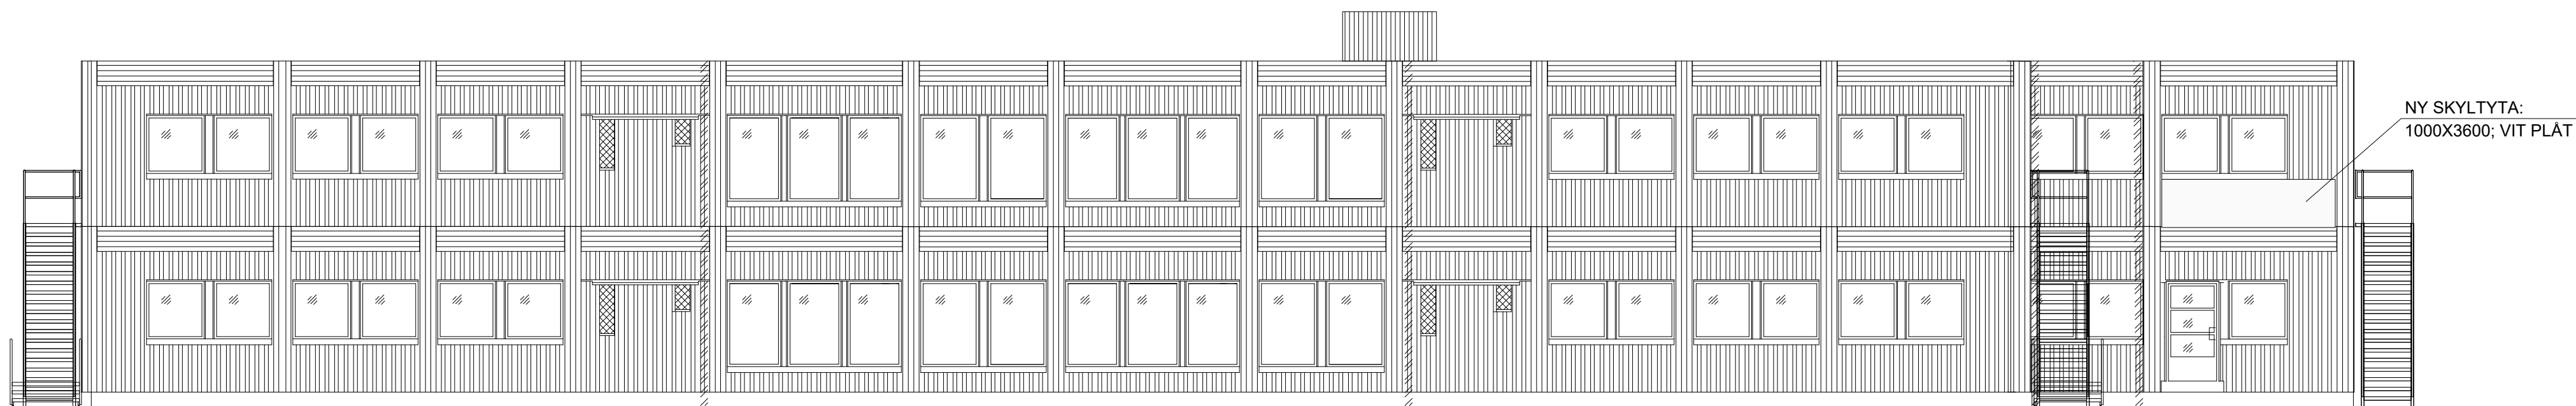

FASAD MOT VÄSTER

0 m 5 m 10 m  
SKALA 1:100

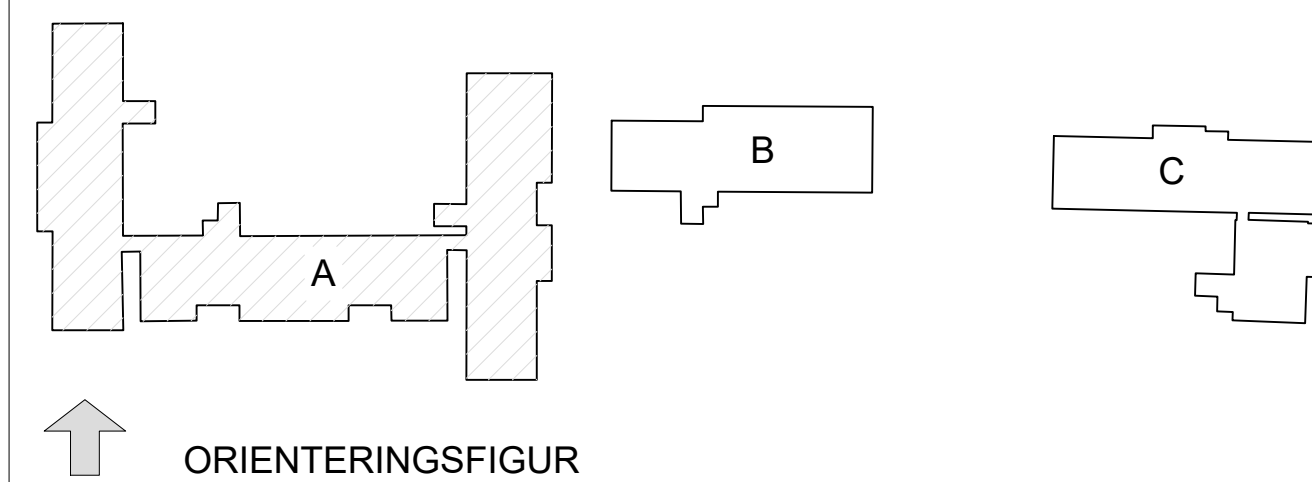

BET	ANT	ÄNDRING AVSER	DATUM	SIGN
BYGGLOVANSÖKAN				
DEL AV GYMNASIET 1				
BRITISH INTERNATIONAL SCHOOL STOCKHOLM				
REIERSTAM ARKITEKTUR , G REIERSTAM 0703-29 71 54				
A				
K				
V				
R				
E				
M				
ST				
SPR				
UPPDRAG NR	RITAD AV		HANDLÄGGARE	
DATUM	ANSVARIG		G.Reierstam	
230818	G.Reierstam			
BYGGNAD A: FASAD MOT VÄSTER OCH SÖDER				
SKALA	NUMMER			BET
A1 1:100	A40-3-101			-