


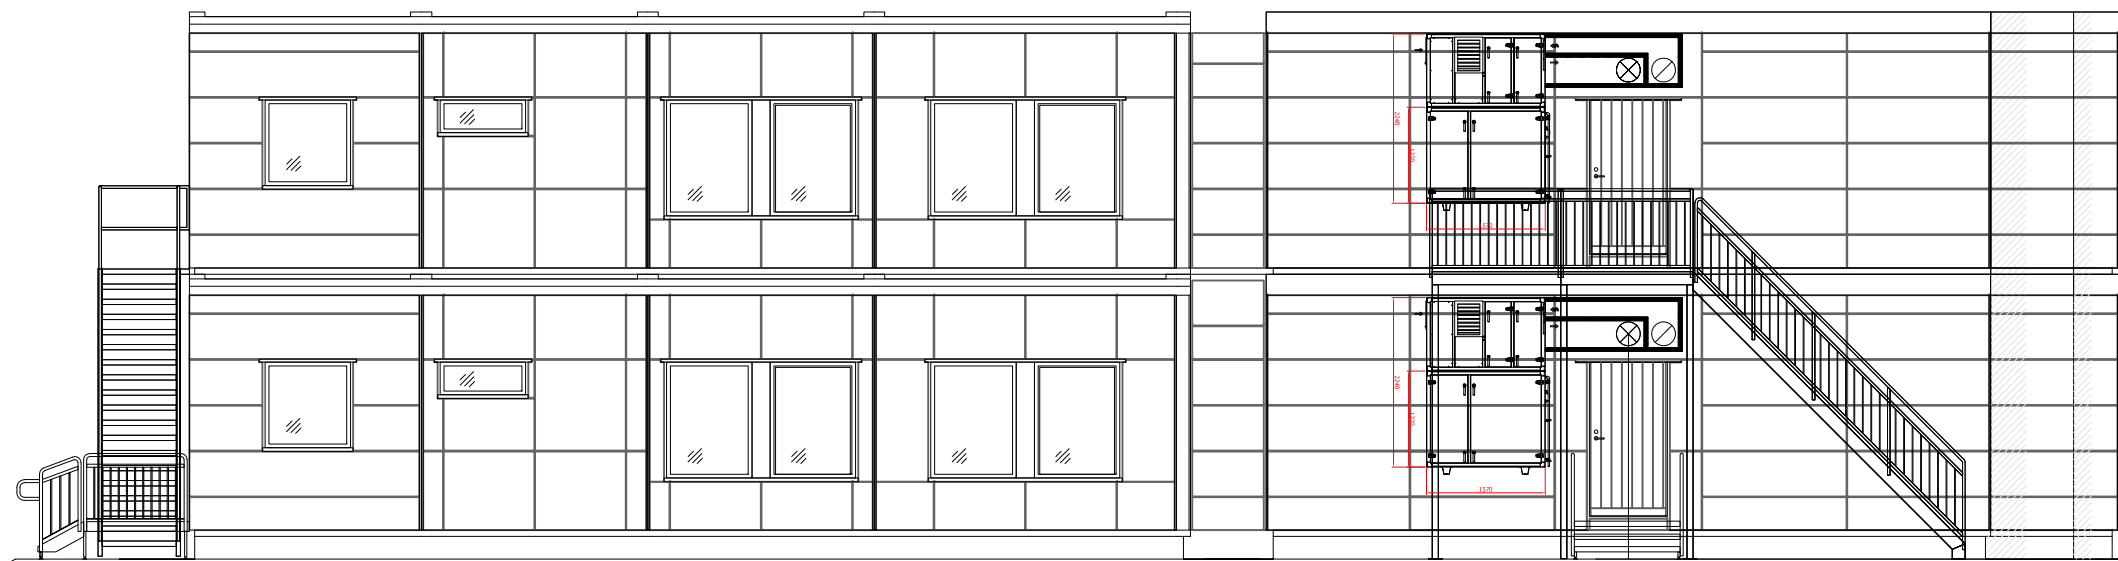


FASAD MOT VÄSTER



FASAD MOT ÖSTER

0 m 5 m 10 m
SKALA 1:100

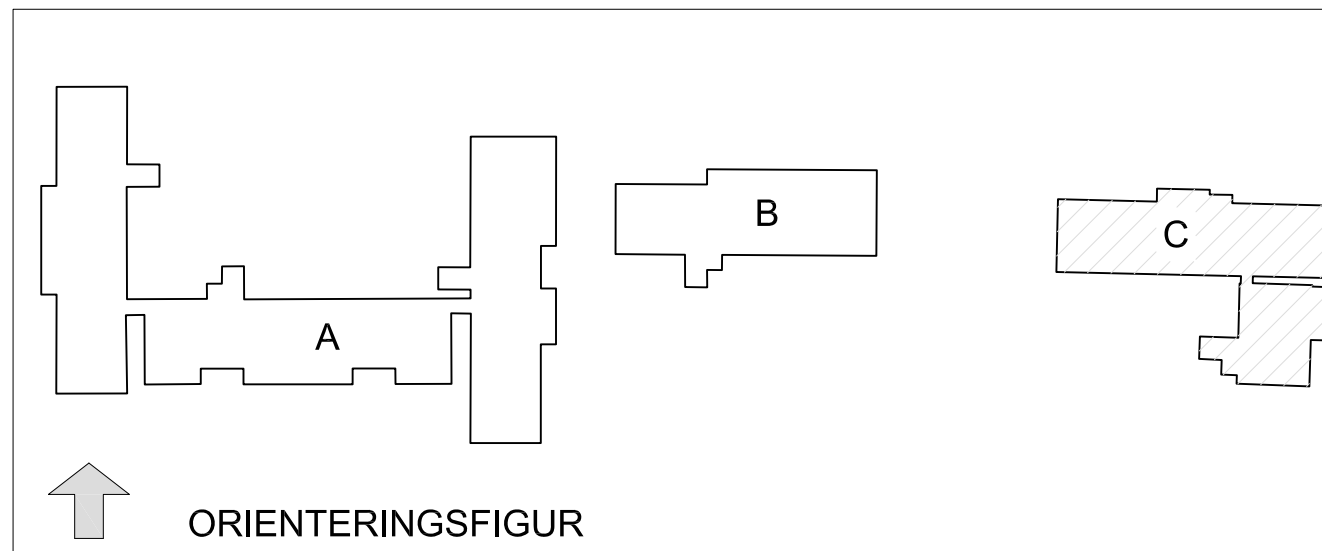

BET	ANT	ÄNDRING AVSER	DATUM	SIGN
BYGGLOVANSÖKAN				
DEL AV GYMNASIET 1				
BRITISH INTERNATIONAL SCHOOL STOCKHOLM				
A	REIERSTAM ARKITEKTUR , G REIERSTAM 0703-29 71 54			
K				
V				
R				
E				
M				
ST				
SPR				
UPPDRAG NR	250818	RITAD AV	ANSVARIG	HANDLÄGGARE
			G.Reierstam	G.Reierstam
BYGGNAD C: FASAD ÖSTER OCH VÄSTER				
SKALA	A1 1:100	NUMMER	A40-3-302	BET
				-