

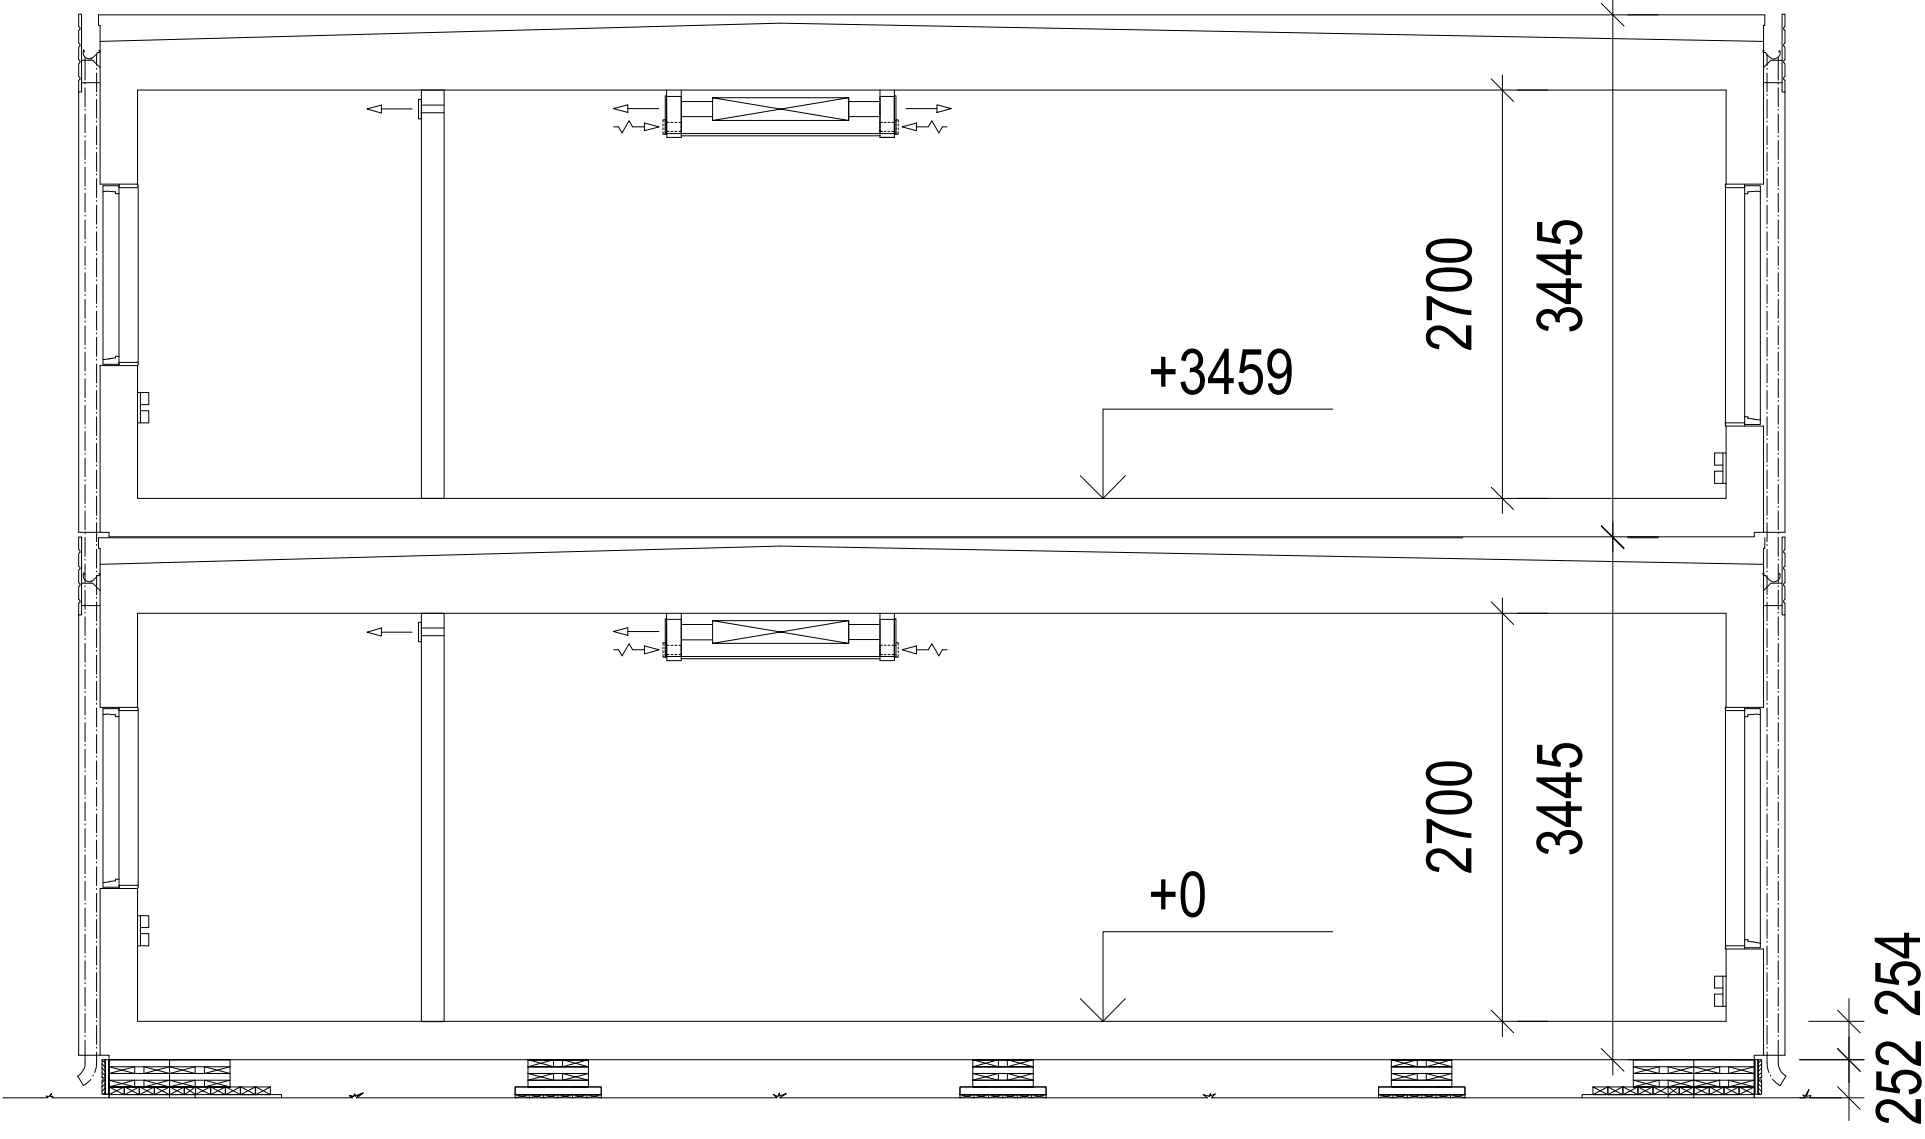


SEKTION SPÄNNVIDD 9,3 m

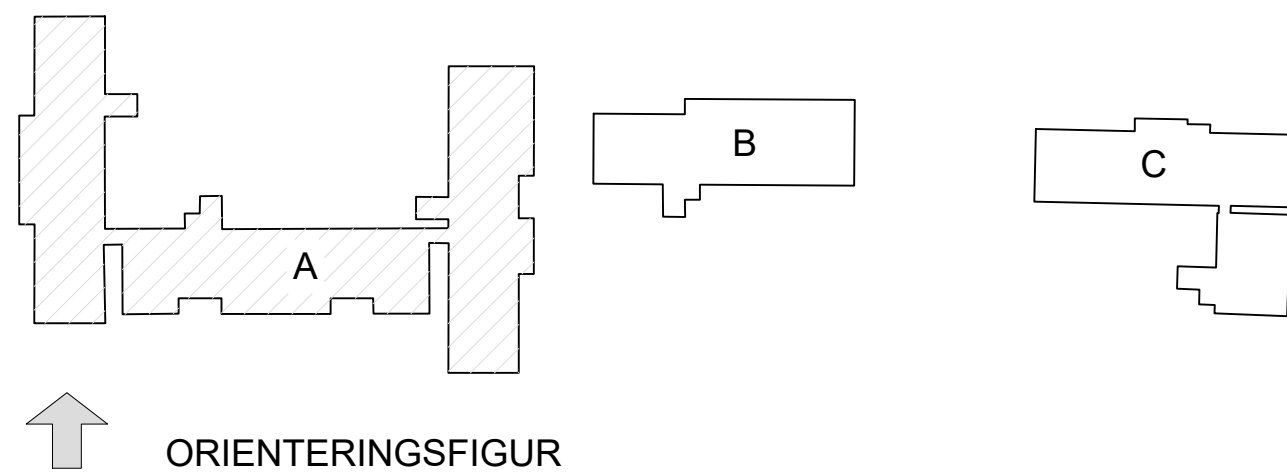

SEKTION SPÄNNVIDD 11,3 m

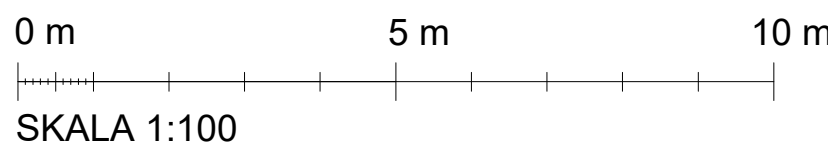

ORIENTERINGSFIGUR

BET	ANT	ÄNDRING AVSER	DATUM	SIGN
BYGGLOVANSÖKAN				
DEL AV GYMNASIET 1				
BRITISH INTERNATIONAL SCHOOL STOCKHOLM				
A	REIERSTAM ARKITEKTUR , G REIERSTAM 0703-29 71 54			
K				
V				
R				
E				
M				
ST				
SPR				
UPPDRAAG NR		RITAD AV	HANDLÄGGARE	
DATUM		ANSVARIG	G.Reierstam	
250818		G.Reierstam		
BYGGNAD A: PRINCIPSEKTIONER				
SKALA		NUMMER		BET
A1 1:50		A40-2-101		-