


0 m 5 m 10 m
SKALA 1:100

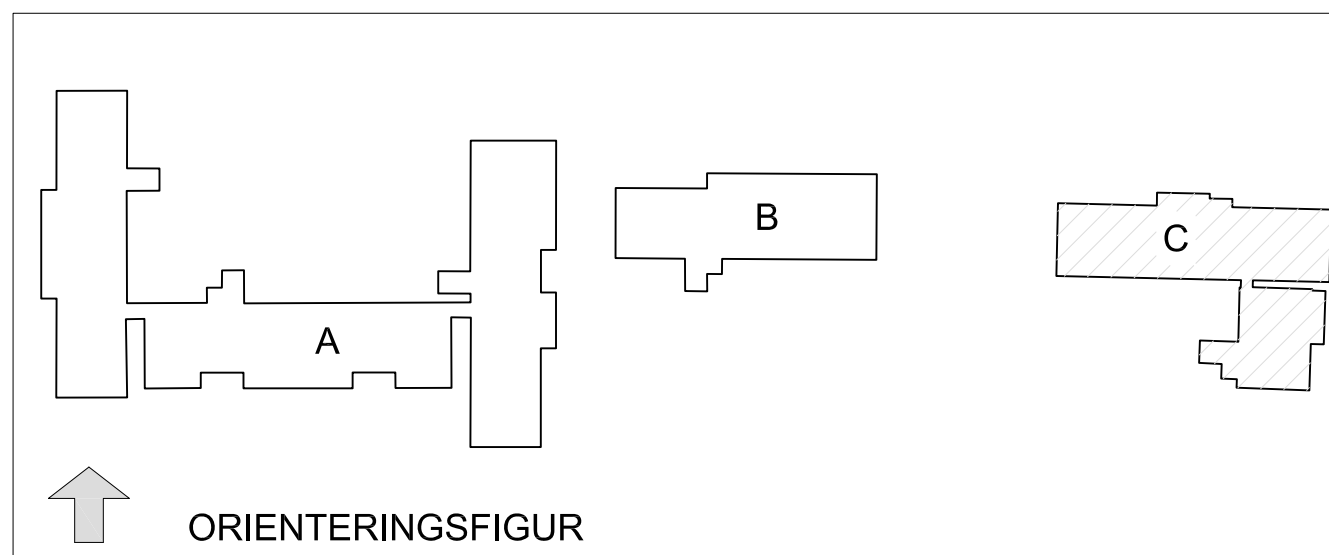

BET	ANT	ÄNDRING AVSER	DATUM	SIGN
-----	-----	---------------	-------	------

BYGGLOVANSÖKAN

DEL AV GYMNASIET 1

BRITISH INTERNATIONAL SCHOOL STOCKHOLM

A	REIERSTAM ARKITEKTUR , G REIERSTAM 0703-29 71 54
K	
V	
R	
E	
M	
ST	

UPPDRAG NR	RITAD AV	HANDLÄGGARE
DATUM	ANSVARIG	
250818	G.Reierstam	

BYGGNAD C: PLAN 2

SKALA	NUMMER	BET
A1 1:100	A40-1-302	-