



FÖRKLARINGAR

- +XX,XX = BEFINTLIG HÖJD
- +XX,XX = NY HÖJD
- - - = BEF MARKLINJE
- = NY MARKLINJE
- FG = FÄRDIGT GOLV
- ÖKM = ÖVERKANT MUR
- [Hatched Box] = HÄRDGJORD YTA

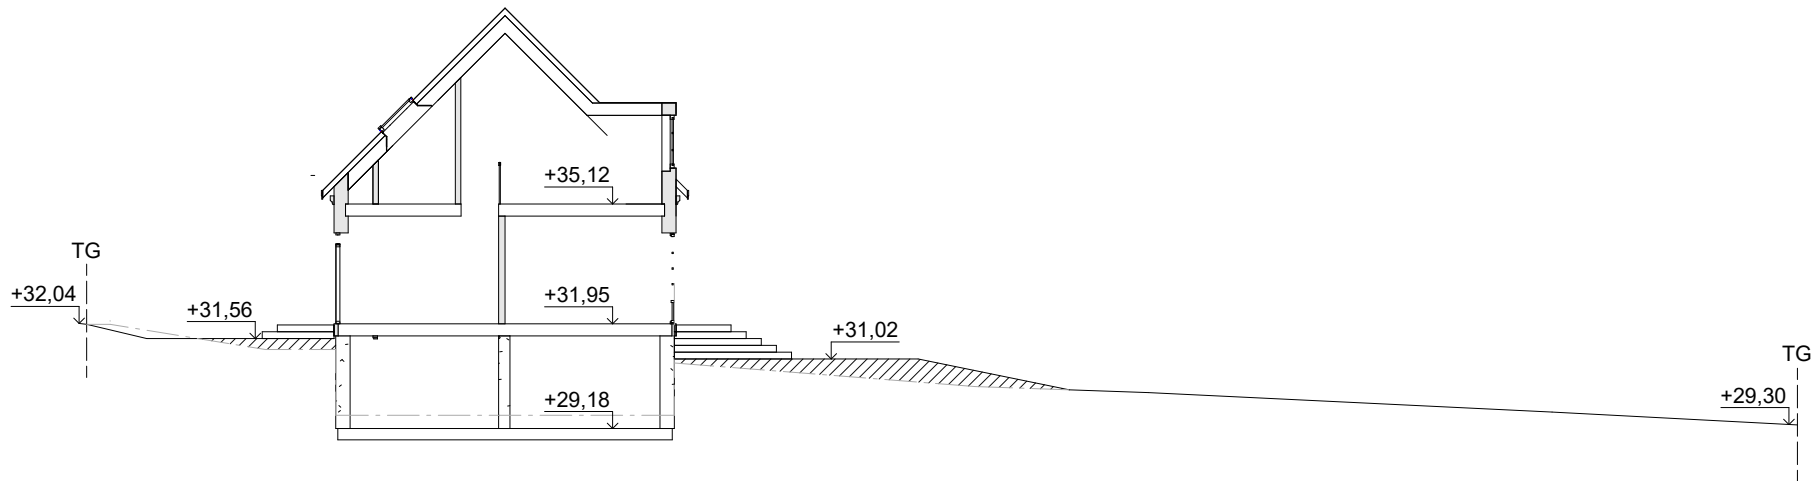

MARKSEKTION A-A

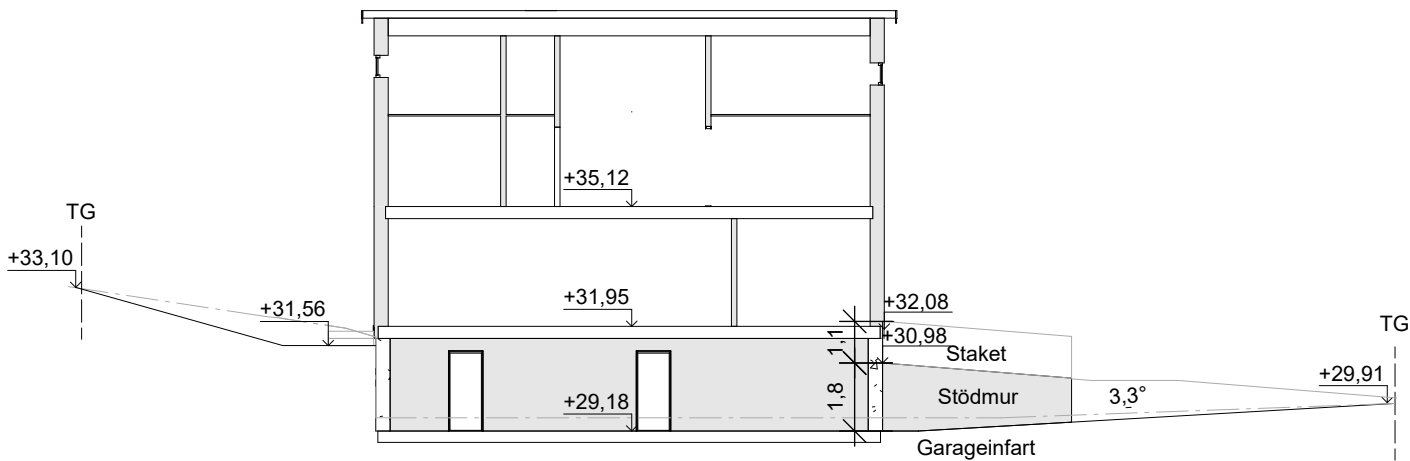

MARKSEKTION B-B

C	Ramper, Måttsättning korridor, Wc/d & Staket, Tvättmöjlighet,	2026-02-10	J.H.
B	Mark, Väderstreck, Medelmark	2026-01-09	J.H.
Rev: A	Mark	2025-11-25	J.H.

BYGGLOVSHANDLING

NYBYGGNAD Å SPORREN 10
DANDERYD KOMMUN
CAROLINA WIKANDER & JAKOB WIKANDER

MARKSEKTIONER

Datum: 2026-01-09
Arkitekt: J.HENRIKSSON
Projektnr: 45610
Skala: 1 : 200

Pappersformat: A3

Ritningsnr: A-16.1-002

Rev: C

