



FÖRKLARINGAR

- +XX,XX = BEFINTLIG HÖJD
- +XX,XX = NY HÖJD
- = BEF MARKLINJE
- = NY MARKLINJE
- FG = FÄRDIGT GOLV
- ÖKM = ÖVERKANT MUR
- = HÄRDGJORD YTA

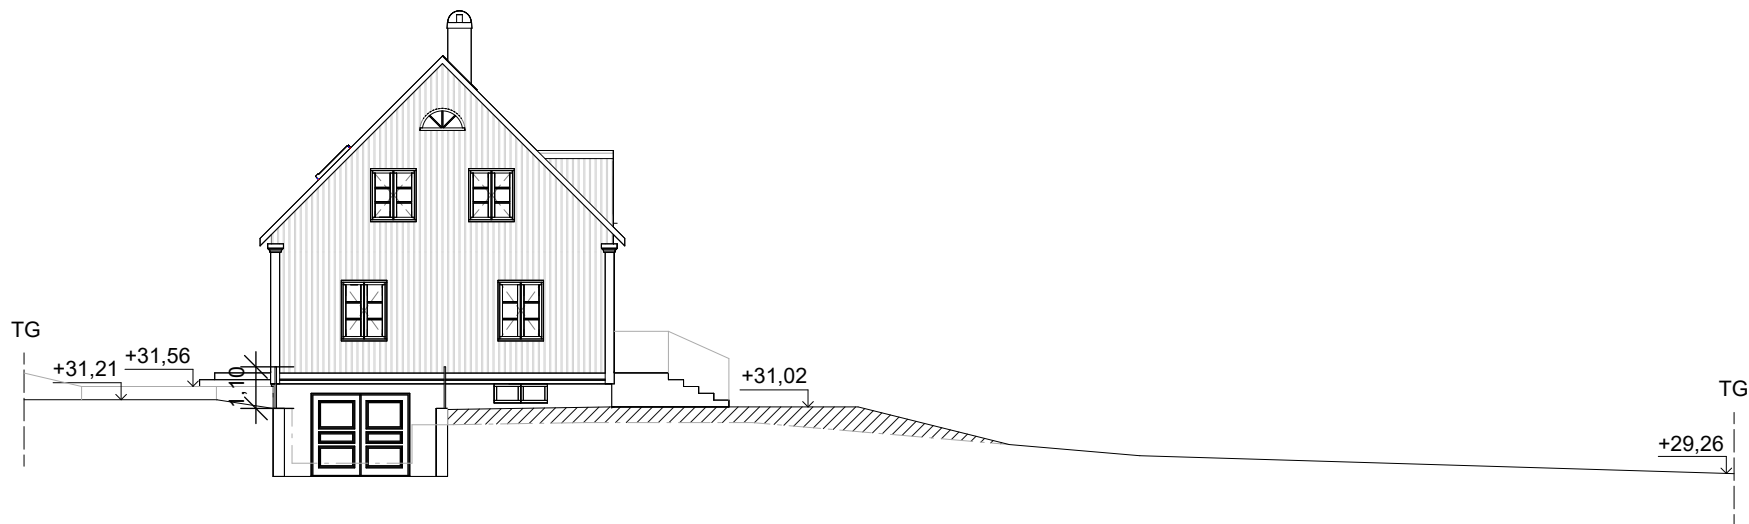

MARK FASAD MOT VÄSTER

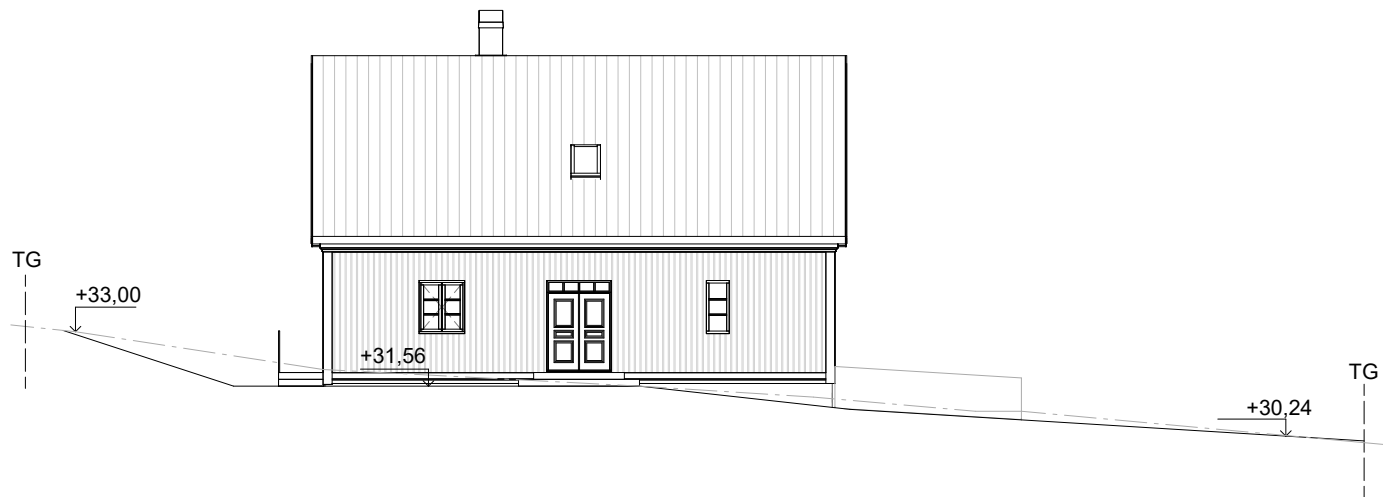

MARK FASAD MOT NORR

C	Ramper, Måttsättning korridor, Wc/d & Staket, Tvättmöjlighet,	2026-02-10	J.H.
B	Mark, Väderstreck, Medelmark	2026-01-09	J.H.
Rev: A	Mark	2025-11-25	J.H.

BYGGLOVSHANDLING

NYBYGGNAD å SPORREN 10
DANDERYD KOMMUN
CAROLINA WIKANDER & JAKOB WIKANDER

FASADER MED MARK

Datum: 2026-01-09
Arkitekt: J.HENRIKSSON
Projektnr: 45610
Skala: 1 : 200

Pappersformat: A3

Ritningsnr: A-16.1-003

Rev: C