

FÖRKLARINGAR

- = YTTERVÄGG, TRÄ
- = YTTERVÄGG THERMOMUR
- = INNERVÄGG THERMOMUR
- = SYNLIG BALK
- = DOLDBALK
- = KLINKER

- F

= FASTA FÖNSTER
- Ö

= ÖPPNINGSBART FÖNSTER
- FF

= FRIFORMSFÖNSTER
- FD

= FÖNSTERDÖRR
- PFD

= PARFÖNSTERDÖRR
- SKJ

= SKJUTDÖRR
- YD

= YTTERDÖRR

- ELC

= ELCENTRAL
- FMS

= FASADMÄTARSKÅP
- GVC

= GOLVVÄRMECENTRAL
- HT

= HANDDUKSTORK
- MMC

= MULTIMEDIACENTRAL
- VL

= VINDSLUCKA
- VFS

= VATTENFÖRDELARSKÅP

- K

= KYL
- F

= FRYS
- U/M

= UGN / MIKROVÅGSUGN
- DM

= DISKMASKIN
- TM

= TVÄTTMASKIN
- TT

= TORKTUMLARE
- KM

= KOMBINERAD TVÄTT/TORK
- TS

= TORKSKÅP
- G

= GARDEROB
- ST

= STÄDSKÅP
- L

= LINNESKÅP
- SK

= SKAFFERI
- VP

= VÄRMEPUMP
- VVB

= VARMVATTENBEREDARE

RESERVATION FÖR VENTILATIONS-SCHAKTENS PLACERING OCH STORLEK.

FAST INREDNING INGÅR I OMFATTNING ENLIGT LEVERANSDEKLARATION.

Rev:	C	Ramper, Måttsättning korridor, Wc/d & Staket, Tvättmöjlighet,	2026-02-10	J.H.
	B	Mark, Väderstreck, Medelmark	2026-01-09	J.H.
	A	Mark	2025-11-25	J.H.

BYGGLOVSHANDLING

NYBYGGNAD Å SPORREN 10

DANDERYD KOMMUN

CAROLINA WIKANDER & JAKOB WIKANDER


KÄLLARPLAN

Datum: 2026-01-09
Arkitekt: J.HENRIKSSON
Projektnr: 45610
Skala: 1 : 100

Pappersformat: A3

Ritningsnr: A-40.1-103

Rev: C

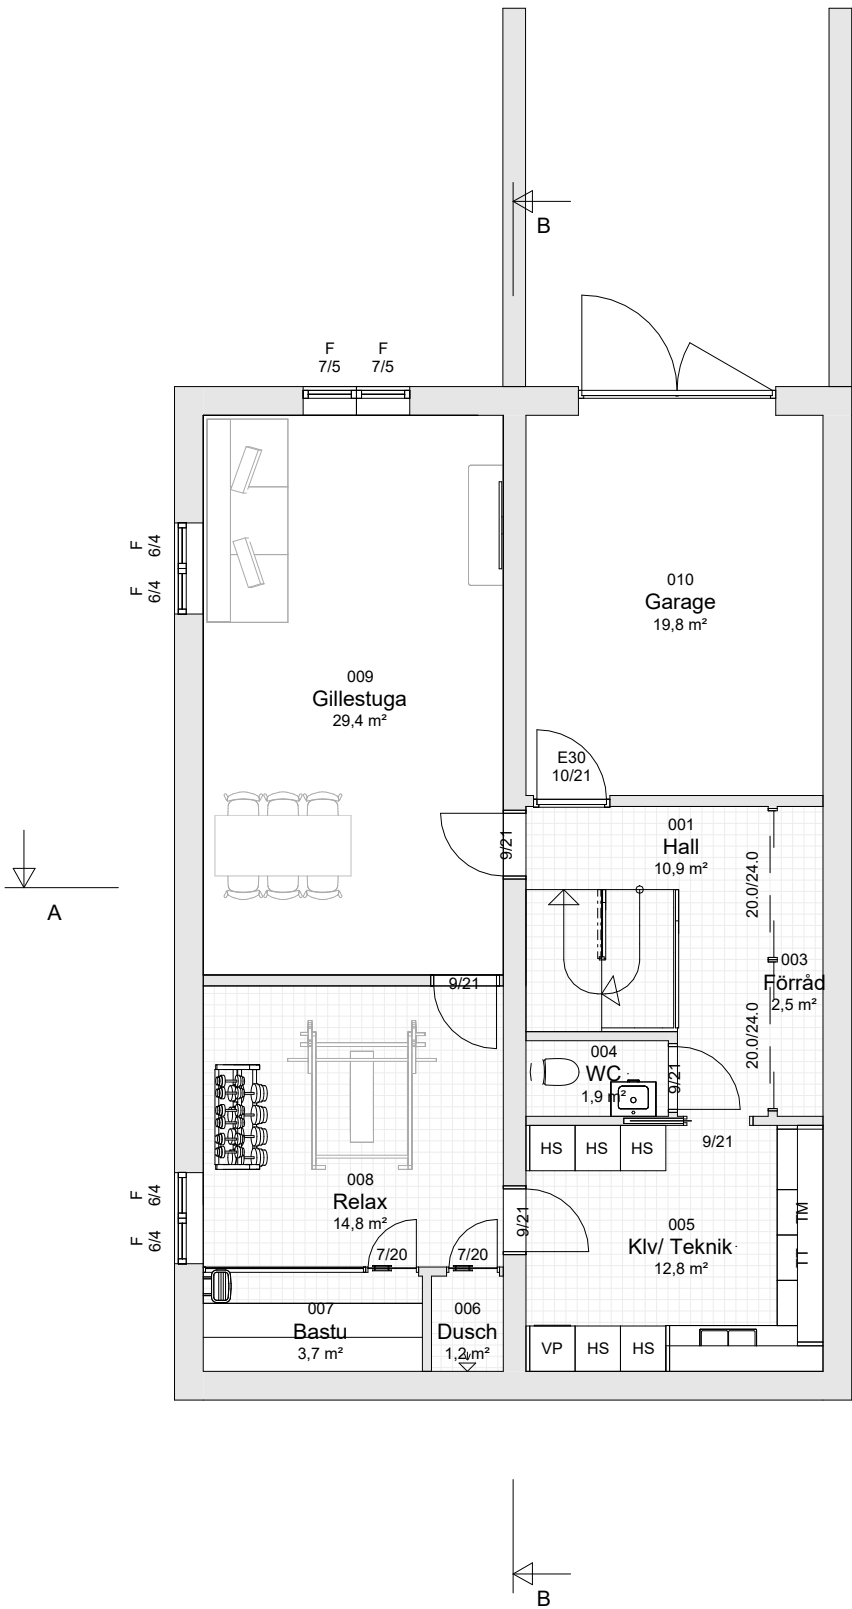

nära, personligt, förstklassigt
576 93 RÖRVIK
TEL +46 (0)382-212 80
www.rorvikshus.se