

FÖRKLARINGAR

MÅTT ANGES I MM. PLUSHÖJDER I METER

HÖJDER ANGES I HÖJDSYSTEM RH 2000

FÖRESKRIFTER


FASAD UTFÖRS I STÅENDE TRÄPANEL, LIKA BEFINTLIGT BOSTADSHUS PÅ ANGRÄNSANDE FASTIGHET TRANHOLMEN 1:38.

FASAD MÅLAS I KULÖR ENL SENARE BESKED.

FÖNSTER OCH YTTERDÖRR UTFÖRS I TRÄ. SPRÖJS OCH KARM MÅLAS I KULÖR ENL SENARE BESKED, FODER MÅLAS I KULÖR ENL SENARE BESKED.

TAK UTFÖRS I PLÅT, KULÖR ENL SENARE BESKED.

HÄNVISNINGAR

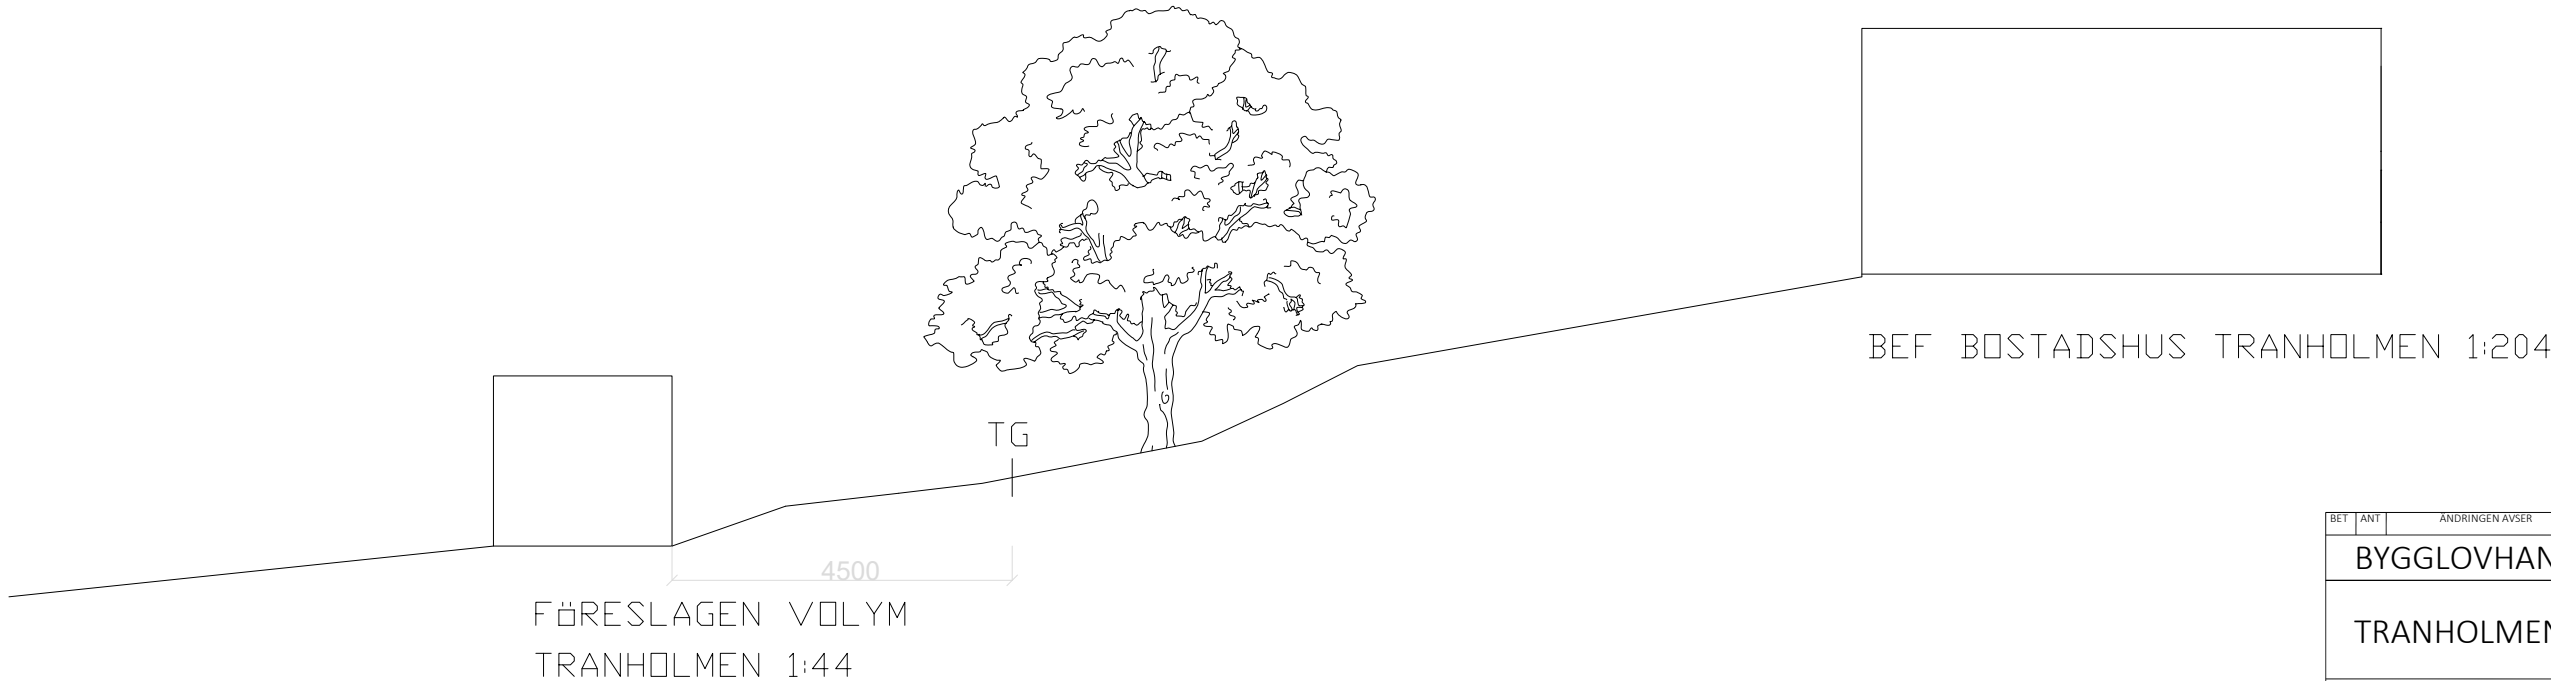

BET	ANT	ANDRNINGEN AVSER	SIGN	DATUM
BYGGLOVHANDLING				
TRANHOLMEN 1:44				
<div><div><div></div><div>MOROTA STAAF</div><div>Gåsgränd 3, 111 27, Stockholm tel: +46 73 360 04 46 / +46 70 267 82 75</div></div></div>				
UPPDRAG NR 021	RITAD/KONSTR.AV AS/MM	HANDLÄGGARE AS/MM		
DATUM 2026-03-04	ANSVARIG AS/MM			
TOMTSEKTION				
SKALA 1:100 (A3)	NUMMER A-03	BET A		