



PLAN SKALA 1:100
31 kvm

Planen svarar mot tillgänglighetskraven.
Entréplanet rymmer alla nödvändiga bostadsfunktioner
och är utformat så att det fungerar för personer med nedsatt rörelseförmåga.


Entrén har tillräcklig manöveryta.
WC/dusch, kök och övriga ytor är planerade så att tillgänglighetskraven uppfylls.

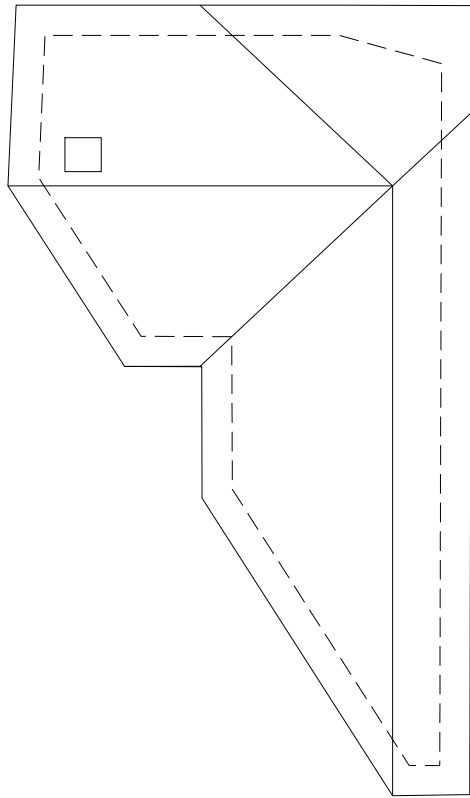

TAKPLAN SKALA 1:100

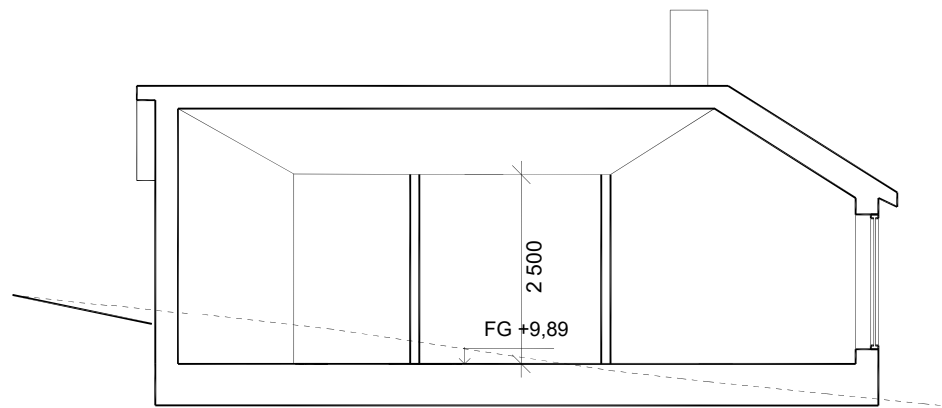

SEKTION A-A SKALA 1:100

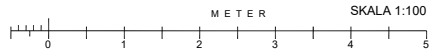

FÖRKLARINGAR

MÅTT ANGES I MM. PLUSHÖJDER I METER

HÖJDER ANGES I HÖJDSYSTEM RH 2000

BYA NYBYGGNAD 31 KVM

FÖRESKRIFTER

FASAD UTFÖRS I STÅENDE TRÄPANEL, LIKA
BEFINTLIGT BOSTADSHUS PÅ ANGRÄNSANDE
FASTIGHET TRANHOLMEN 1:38.

FASAD MÅLAS I KULÖR ENL SENARE BESKED.

FÖNSTER OCH YTTERDÖRR UTFÖRS I TRÄ.
SPRÖJS OCH KARM MÅLAS I KULÖR ENL SENARE
BESKED, FODER MÅLAS I KULÖR ENL SENARE
BESKED.

TAK UTFÖRS I PLÅT, KULÖR ENL SENARE BESKED.

HÄNVISNINGAR

BET	ANT	ÄNDRINGEN AVSER	SIGN	DATUM
BYGGLOVHANDLING				
TRANHOLMEN 1:44				
<div><div><div></div><div>MOROTA STAAF</div><div><small>ARKITECTUR</small></div><div>Gåsgränd 3, 111 27, Stockholm</div><div>tel: +46 73 360 04 46 / +46 70 267 82 75</div></div></div>				
UPPDRAG NR 021	RITAD/KONSTR.AV AS/MM	HANDLÄGGARE AS/MM		
DATUM 2026-03-04	ANSVARIG AS/MM			
PLAN SEKTION				
SKALA 1:100 (A3)	NUMMER A-01	BET A		