


Takplan
Skala (A3): 1:200

Entréplan
Skala (A3): 1:200

Suterrängplan
Skala (A3): 1:200

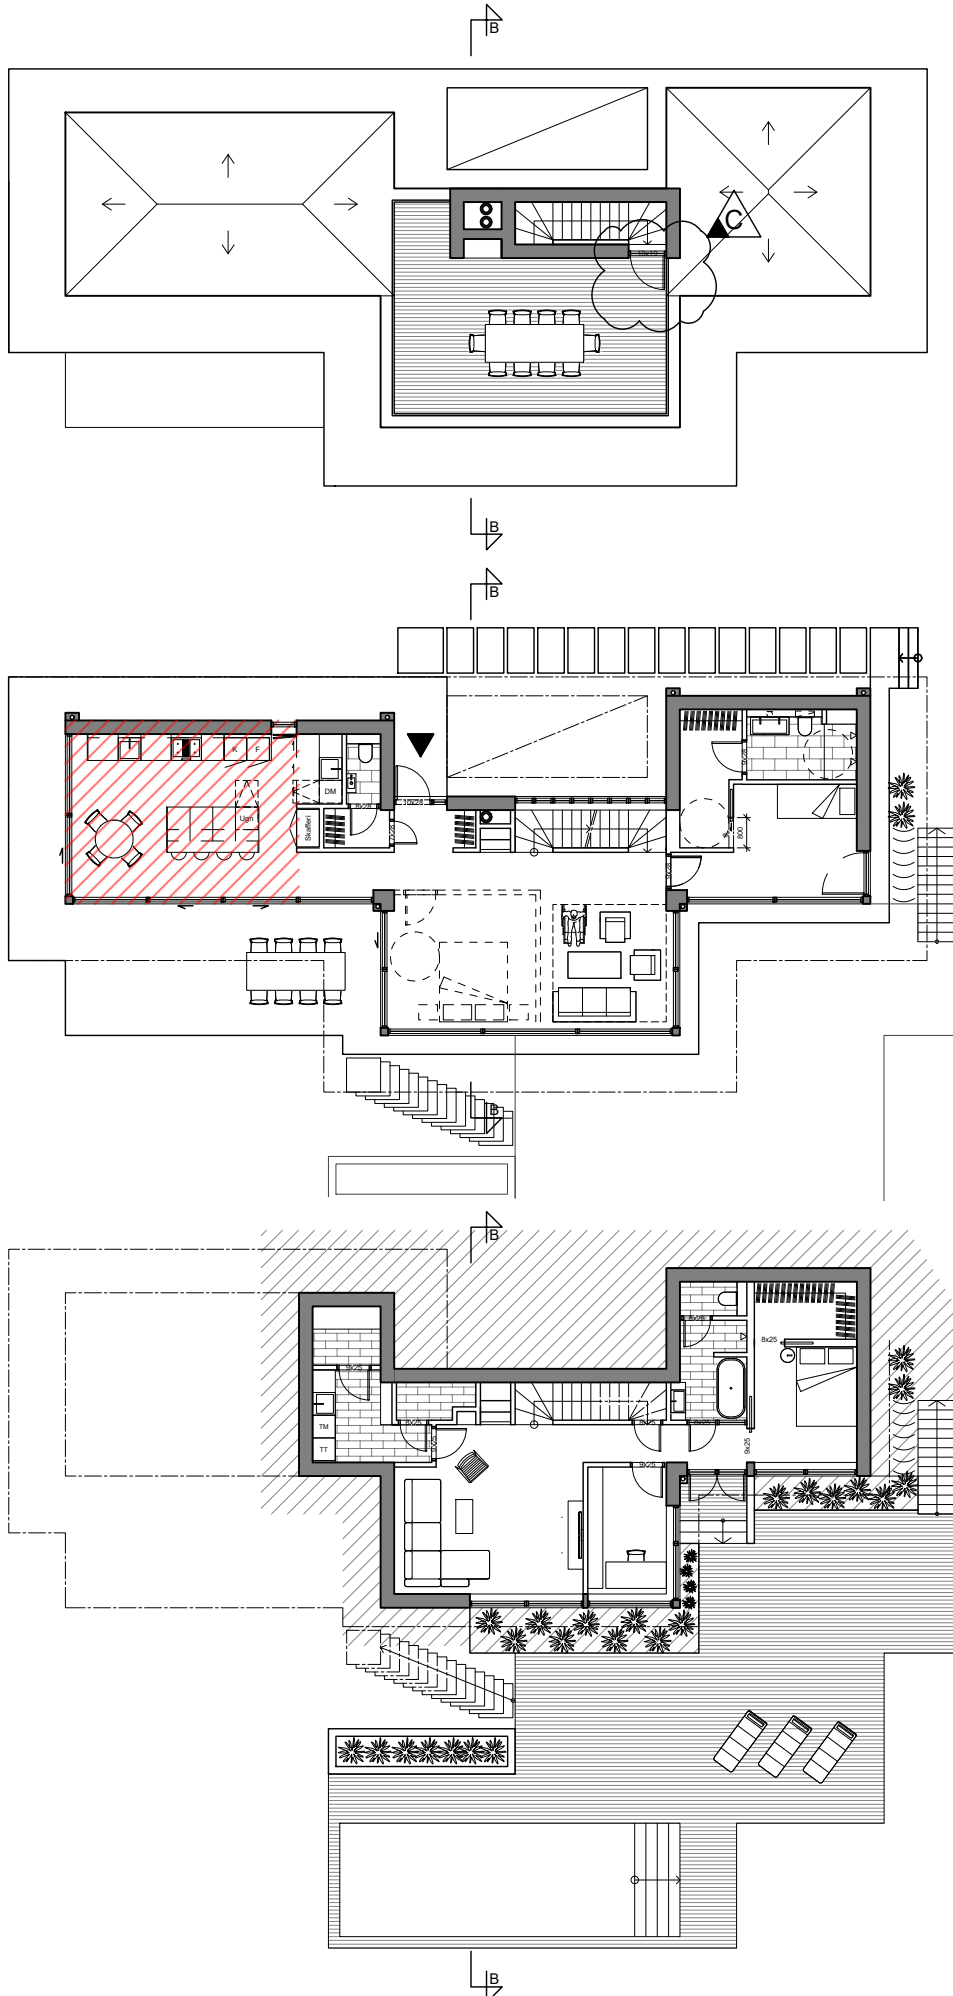

Arealkalkyl:

Huvudbyggnad:

BYA: 119,9 kvm (Varav bygglövsbefriad tillbyggnad 30 kvm)

BOA Entréplan: 97,2 kvm (varav tillbyggnad 25,5 kvm)

BOA/BIA Suterräng: 71,7 kvm

Totalt: 168,9 kvm

Denna handling är skyddad av upphovsrättslagen och får ej användas i andra projekt än detta. Ritningar får ej ändras, kopieras, delges eller skickas till någon annan part utan Anders Holmberg Arkitekter tillåtelse.

FÖRKLARINGAR

Alla mått angivna i millimeter där annat ej anges.

FÖRESKRIFTER

Ev. ändringar ska ske i samråd med arkitekt.

Konstruktör ansvarar för att alla dimensioner håller för erforderlig belastning.

Kontrollmått tages på plats innan tillverkning.

Tillverkare ansvarar för att sin produkt håller i hållfasthet och bärning.

Eventuella ledningsschakt och trummor för ventilation och avlopp är ej redovisade. Förläggning framgår av installationsritning och måste redovisas för arkitekt.

AVVIKELSER

Alla avvikelser från Detaljplaner och andra regler enligt Plan och Bygglagen, är på beställarens ansvar. Detta innebär vidare att Anders Holmberg Arkitekter ej kan hållas ansvarig för att dessa avvikelser godkänns av kommunen.

Allt extraarbete relaterat till av kund begärda avvikelser, bekostas av beställaren enligt löpande fakturering.

HÄNVISNINGAR

C	Dörrhöjd justerad	260331	OT
B	Plushöjder o FG ändrat, pergola borttagen, terrass ändrad	260316	OT
A	Hus borttagna, plan justerad	260122	OT
Bet.	Ändringen avser	Datum	Signe****

**ANDERS
HOLMBERG
ARKITEKTER***

BYGGLOVSHANDLING

A	ANDERS HOLMBERG ARKITEKTER AB	För kontakt: se andersholmberg
K		
V		
E		
B		
Uppdragsnummer TER001	Ritad/Konstr. av OT	Handläggare AH
Datum 251219	Ansvarig AH	Avtalsnr.

Villa TS
TRANHOLMEN 1:64
Transtigen 31A
Danderyd kommun

Skala i A3 1:200	Nummer A301.06	Planer 1:200	Bet. C
---------------------	-------------------	--------------	-----------

