

Denna handling är skyddad av upphovsrättslagen och får ej användas i andra projekt än detta. Ritningar får ej ändras, kopieras, delges eller skickas till någon annan part utan Anders Holmberg Arkitekter tillåtelse.

FÖRKLARINGAR  
Alla mått angivna i millimeter där annat ej anges.

FÖRESKRIFTER  
Ev. ändringar ska ske i samråd med arkitekt.

Konstruktör ansvarar för att alla dimensioner håller för erforderlig belastning.

Kontrollmått tages på plats innan tillverkning.

Tillverkare ansvarar för att sin produkt håller i hållfasthet och bärning.

Eventuella ledningsschakt och trummor för ventilation och avlopp är ej redovisade. Förläggning framgår av installationsritning och måste redovisas för arkitekt.

AVVIKELSER  
Alla avvikelser från Detaljplaner och andra regler enligt Plan och Bygglagen, är på beställarens ansvar. Detta innebär vidare att Anders Holmberg Arkitekter ej kan hållas ansvarig för att dessa avvikelser godkänns av kommunen. Allt extraarbete relaterat till av kund begärda avvikelser, bekostas av beställaren enligt löpande fakturering.

HÄNVISNINGAR

C	Höjd trappschakt sänkt, förtydliganden om nock- o byggnadshöjd tillagt, MMN uppdat.	260331	OT
B	Hus borttaget, marklinjer tillagda	260316	OT
A	Hus borttagna, sektion justerad	260122	OT

Bet.	Ändringen avser	Datum	Signat
------	-----------------	-------	--------


ANDERS  
HOLMBERG  
ARKITEKTER

BYGGLOVSHANDLING


A	ANDERS HOLMBERG ARKITEKTER AB	För kontakt: se andersholmberg
K		
V		
E		
B		
Uppdragsnummer	Ritad/Konstr. av	Handläggare
TER001	OT	AH
Datum	Ansvarig	Avtalsnr.
251219	AH	

Villa TS  
TRANHOLMEN 1:64  
Transtigen 31A  
Danderyd kommun

Skala i A3	Nummer	Sektioner	Bet.
1:100	A301.11	C	

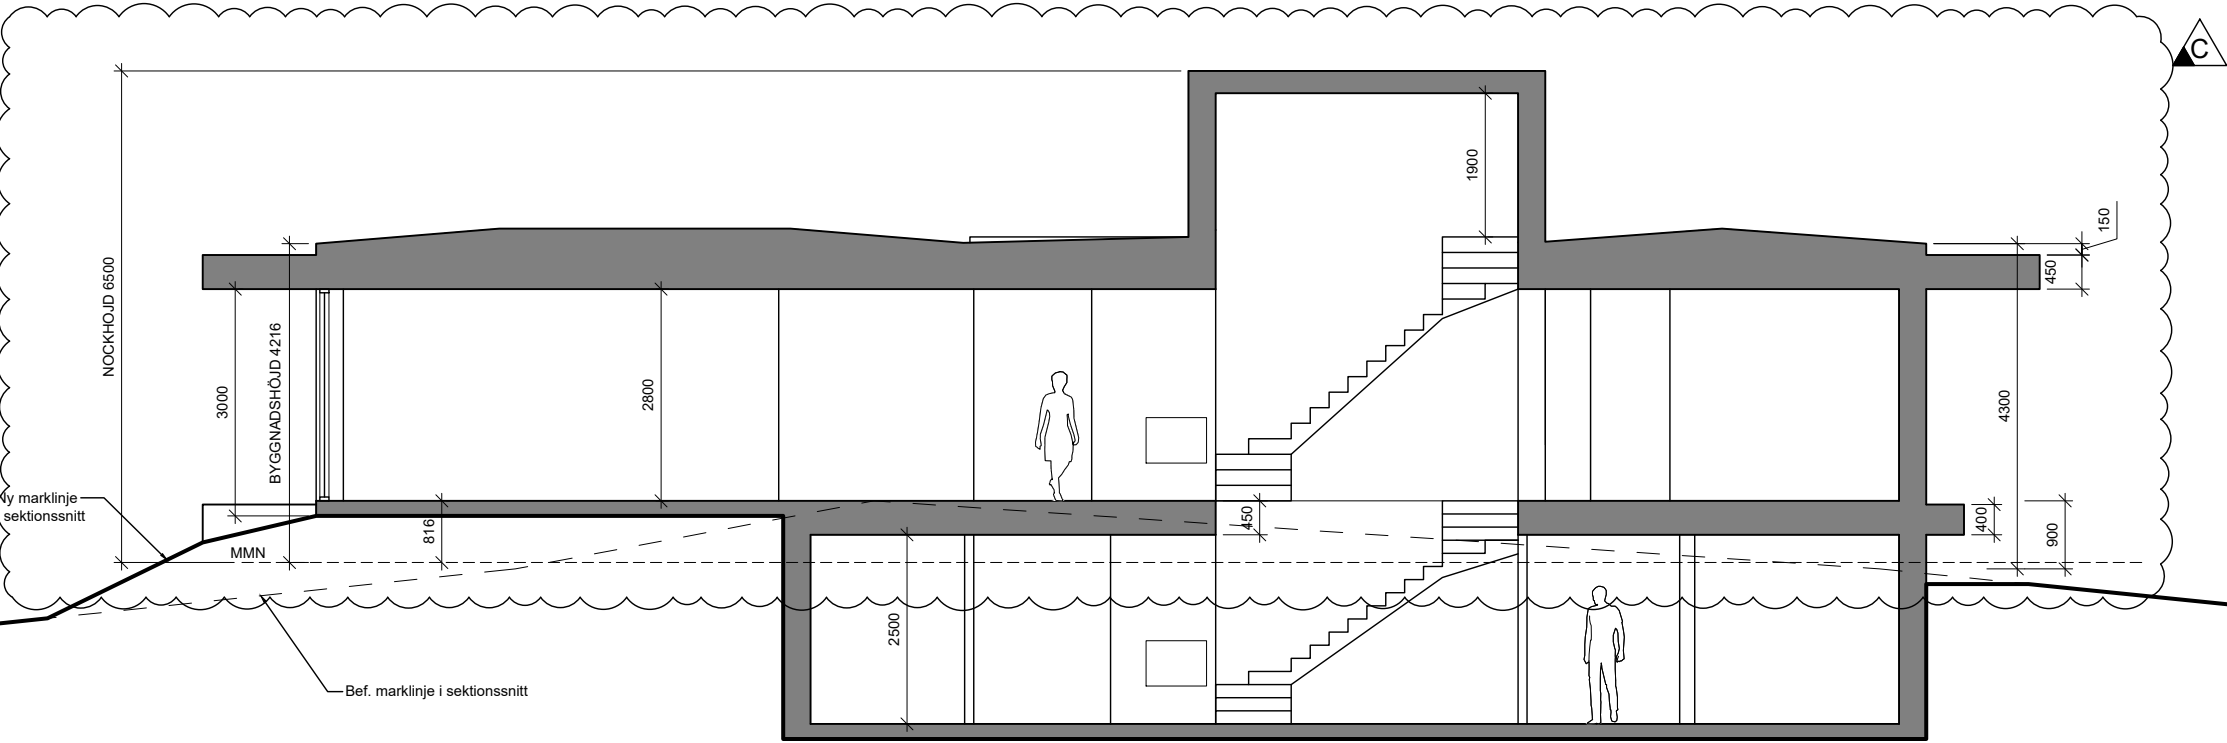

Sektion A-A  
Skala (A3): 1:100

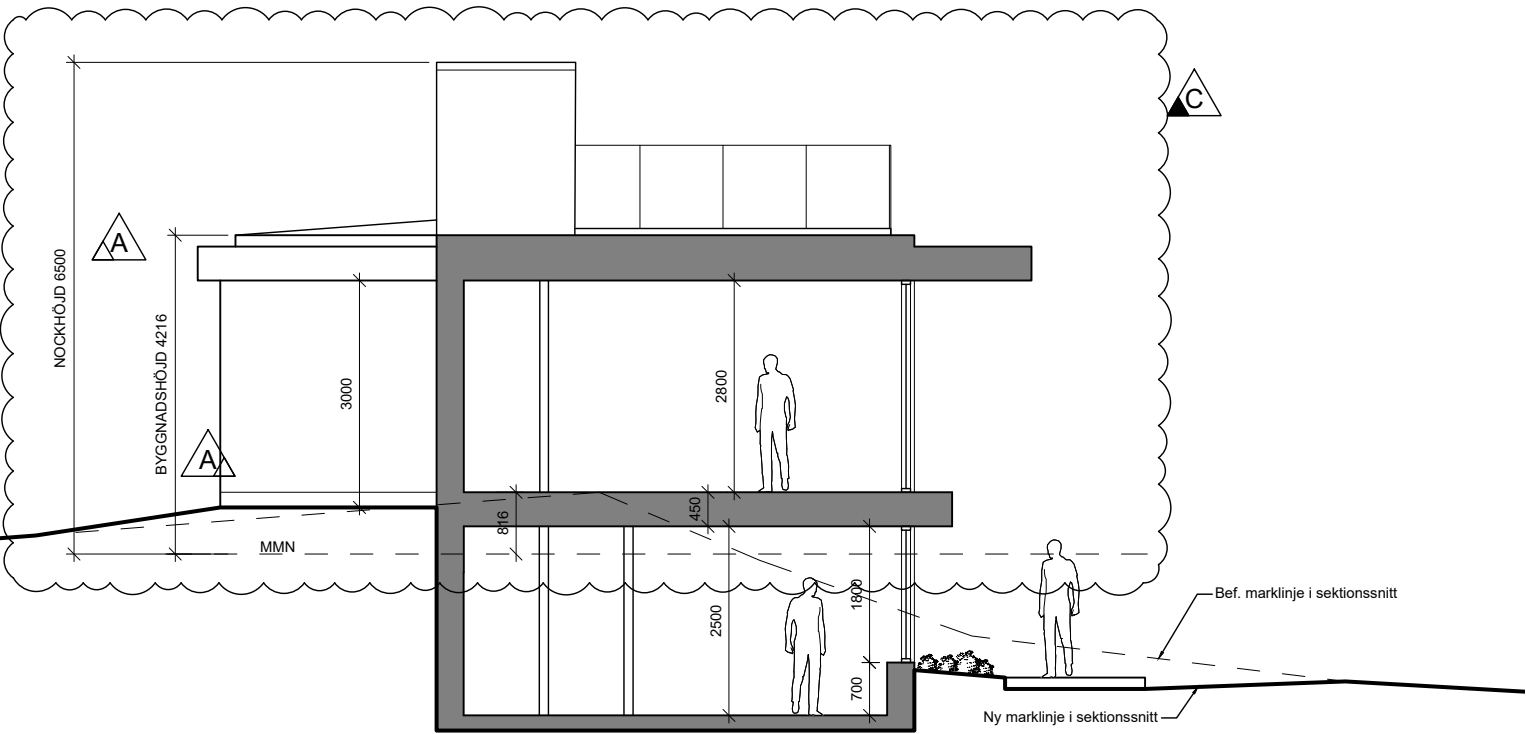


Sektion B-B  
Skala (A3): 1:100

Sektion C-C  
Skala (A3): 1:100

Sektion C-C utgår

Del av sektion utgår

Sektion A-A  
Skala (A3): 1:100

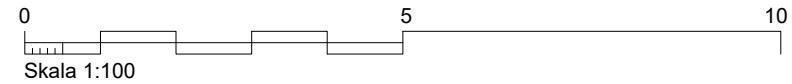

Dnr B 2025-001136 – Ankom 2026-03-31