

FÖRKLARINGAR

ALLA MÅTT ANGES I MILLIMETER

BYA 222.2 KVM
BTA 794.6 KVM

FÖRESKRIFTER


NY DÖRR



NY VÄGG



HÄNVISNINGAR

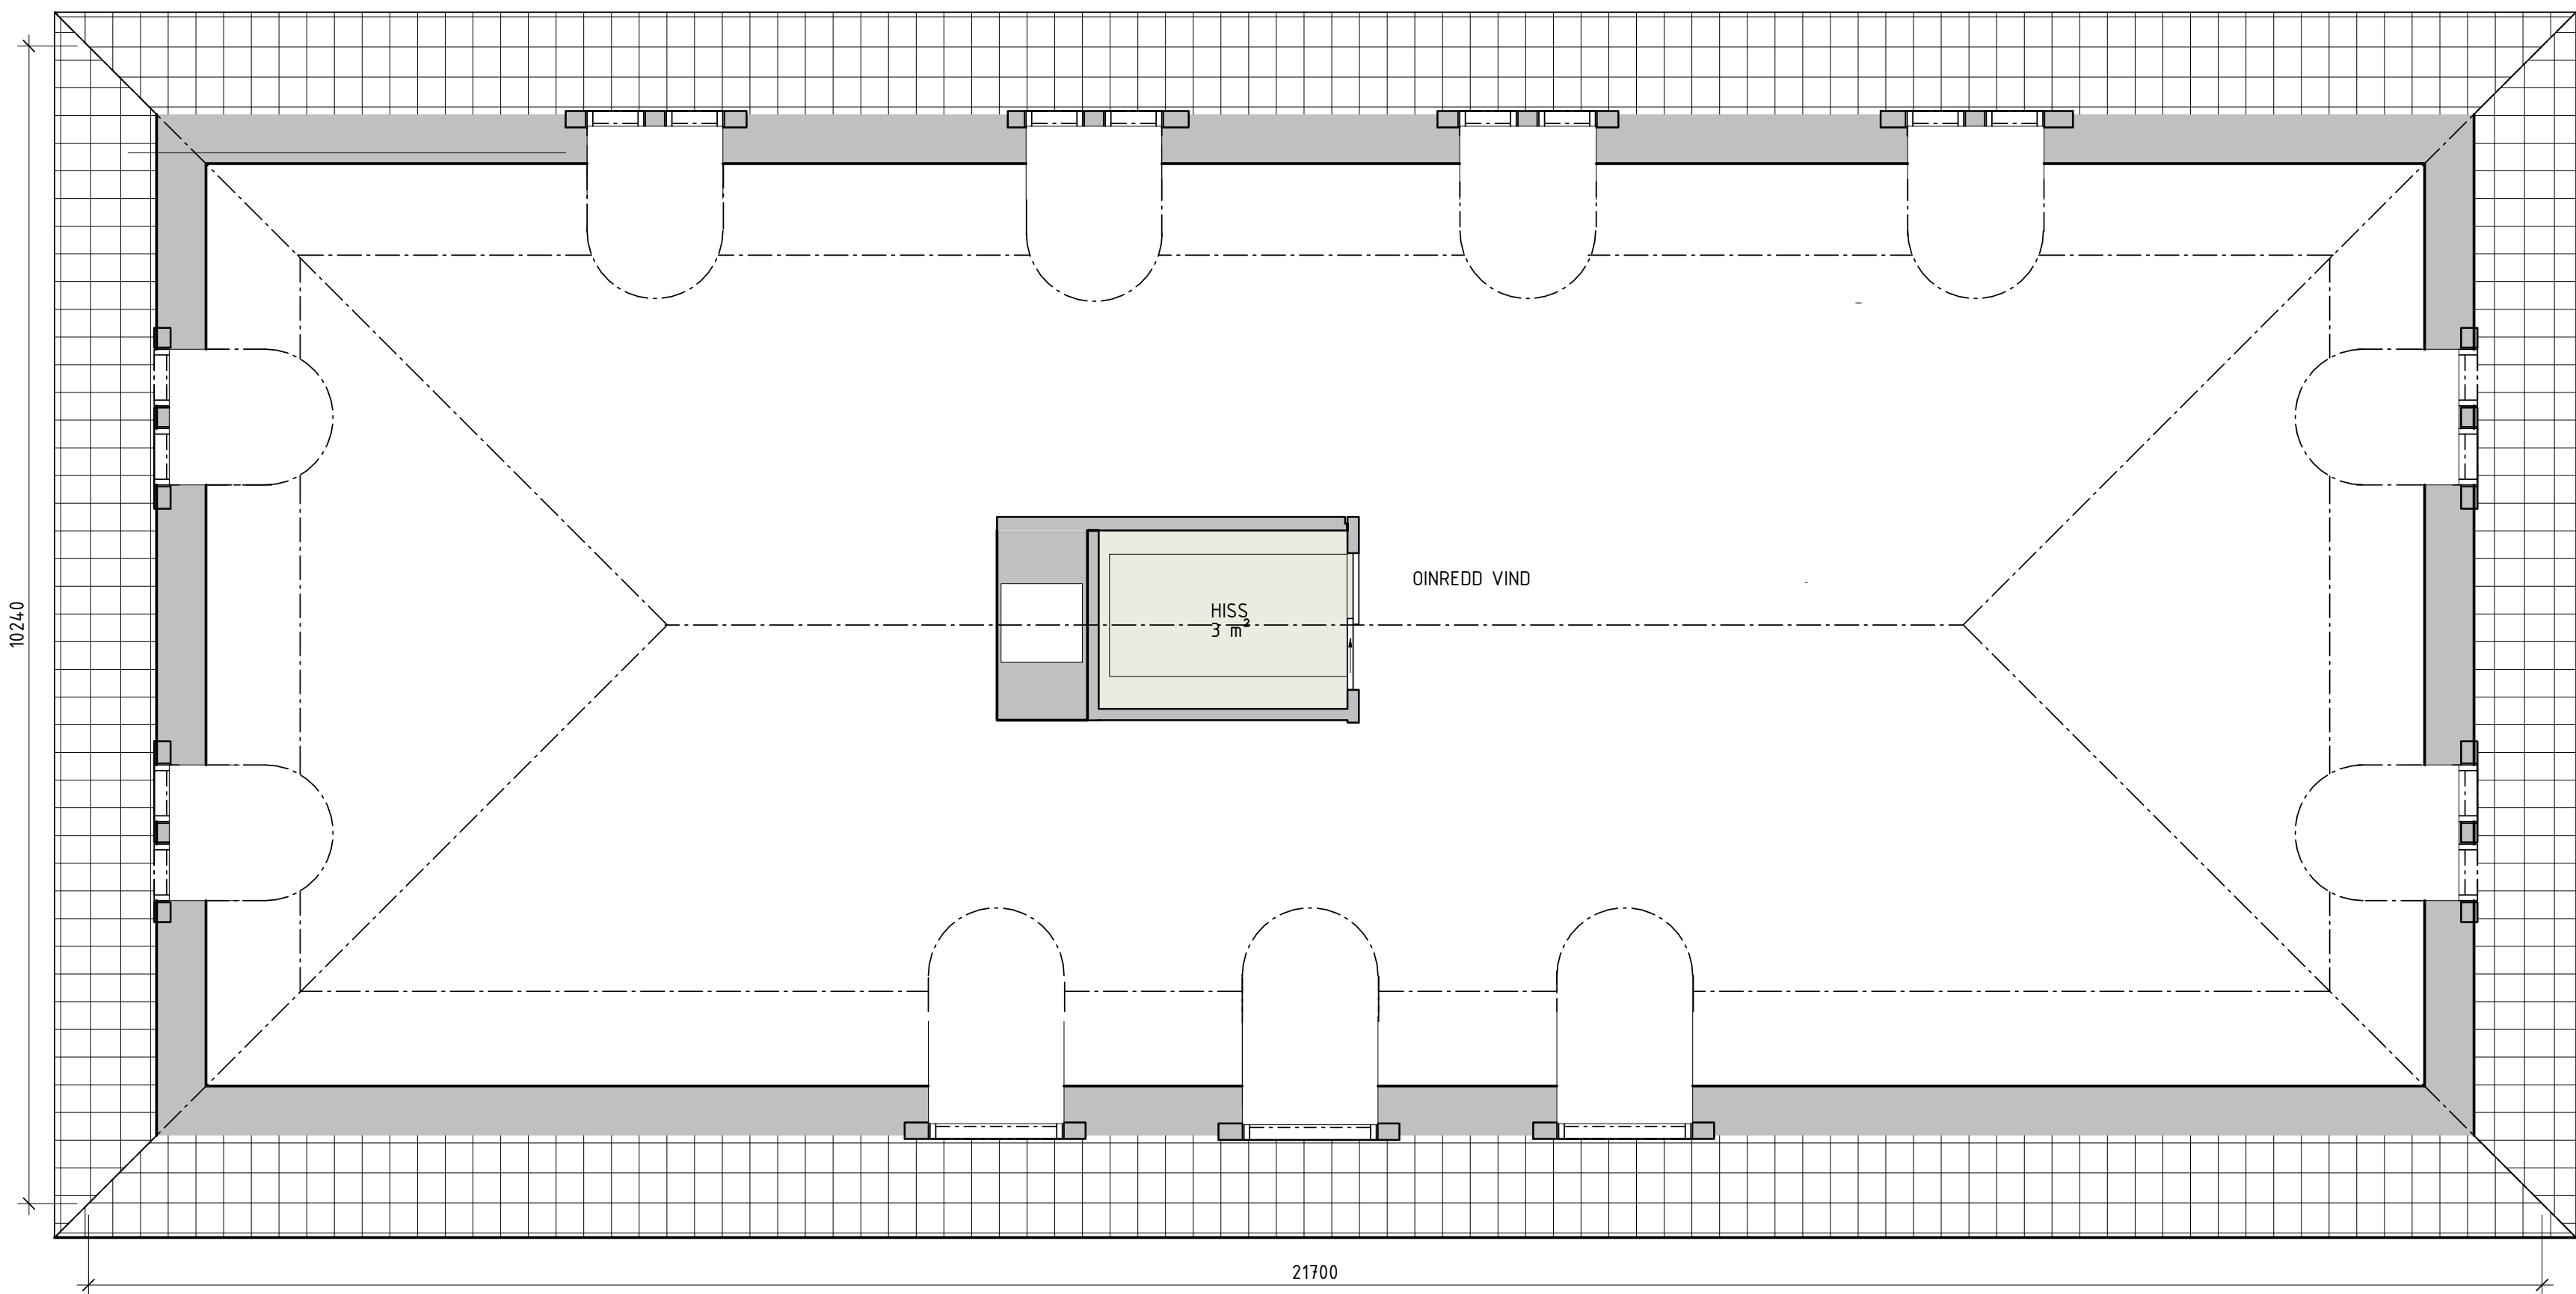

KOMPLETTERING 2026-03-16
KOMPLETTERING 2026-02-19
KOMPLETTERING 2025-05-22
KOMPLETTERING 2025-04-28

BET	ANDRINGEN AVSER	DATUM	SIGN	STATUS
				HANDLING
				ANDRING
				PROJEKT
				ANSVARIG PART
				K LINDSTRÖM ARKITEKT SAR/MSA 0707132096
KLM	KONTAKTPERSON	KLM	SKAPAD AV	
	GODKÄND AV		UPPDRAGSNUMMER	
			RITNINGSKATEGORI	
			INNEHÅLL	FORMAT
			A3	150
			SKALA	BET
			NUMMER	

PLAN 3, VINDSPÄN

BL-A-40-1-103

SKALA 1:100 (A3)

0 1 2 5 10

METER

