

## FÖRKLARINGAR

ALLA MÅTT ANGES I MILLIMETER

BYA 222.2 KVM  
BTA 794.6 KVM

## FÖRESKRIFTER


NY DÖRR



NY VÄGG



## HÄNVISNINGAR

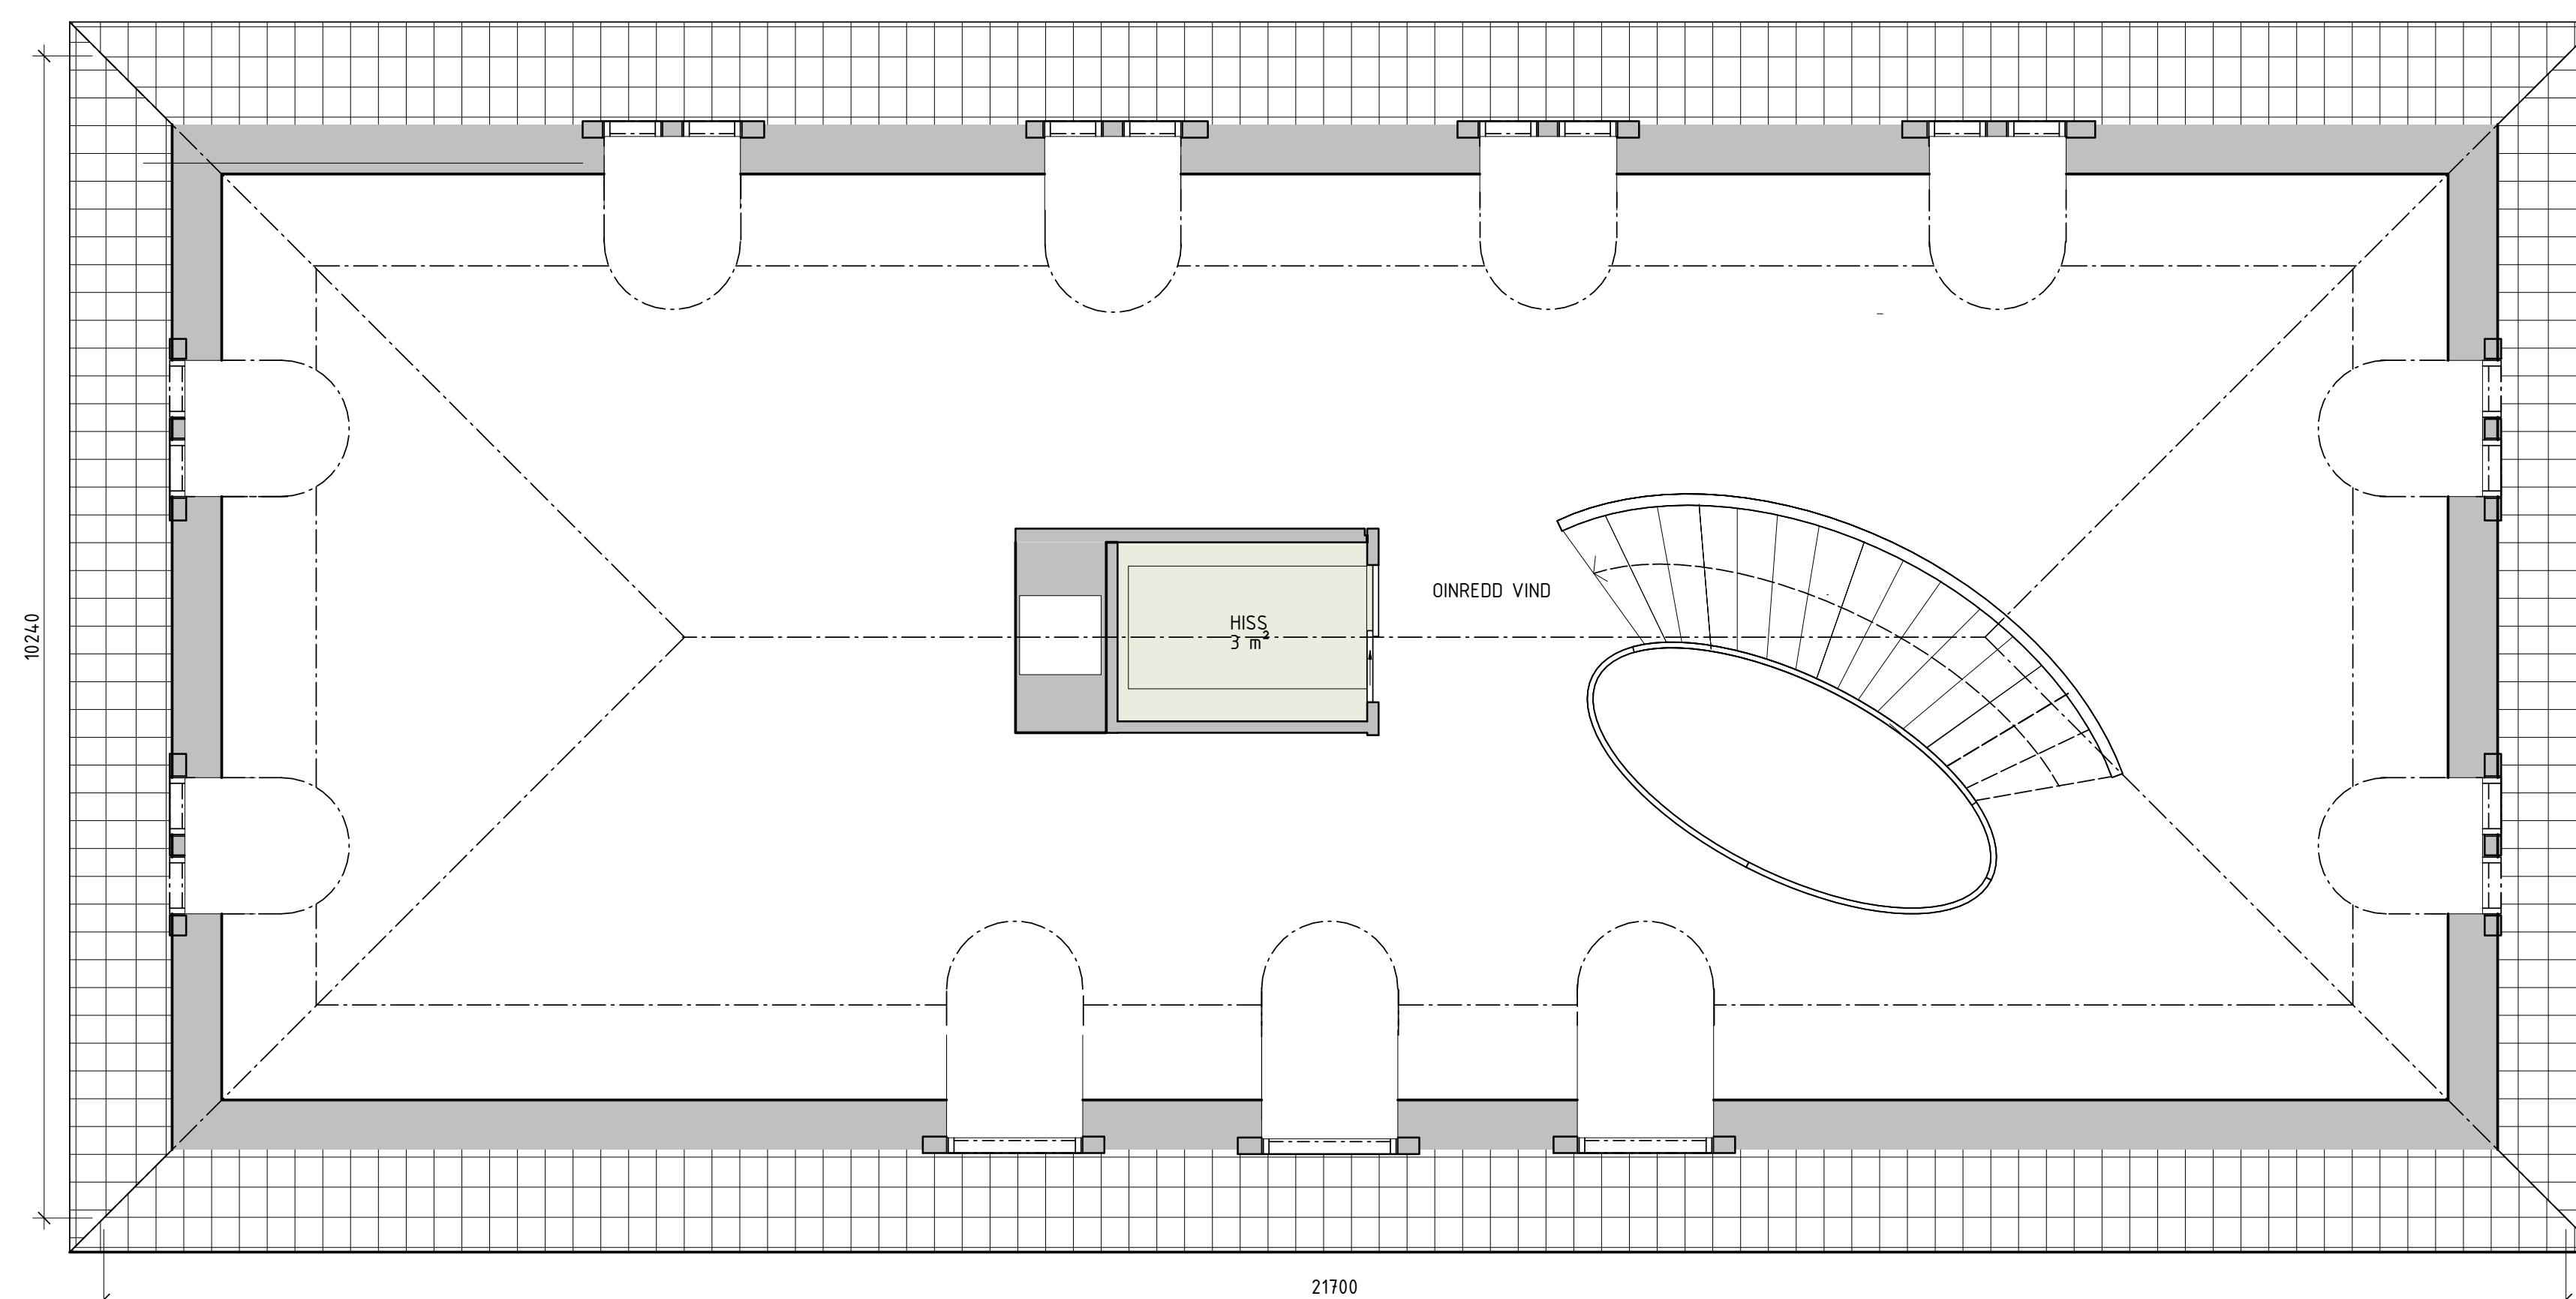

KOMPLETTERING 2026-02-19  
KOMPLETTERING 2025-05-22  
KOMPLETTERING 2025-04-28

KOMPLETTERING 2025-03-02				
BET	ANDRINGEN AVSER		DATUM	SIGN
			STA	
BYGGLOV				
DATUM		ANDR		
2024-12-15				
MUNIN 13				PRO.
NYBYGGNAD				ANSVARIG
K LINDSTRÖM ARKITEKT SAR/MSA 0707152096				
KLM	KONTAKTPERSON		KLM	SKAPAD
GODKÄND AV			UPPDRAGGSNUM	
			RITNINGSKATEG	
PLAN 3, VINDSPLAN			INNEHÅLL A1 A3 1:50 1:100	FOR SH
BL-A-40-1-103			NUMMER	

SKALA 1:100 (A3)



METER

